


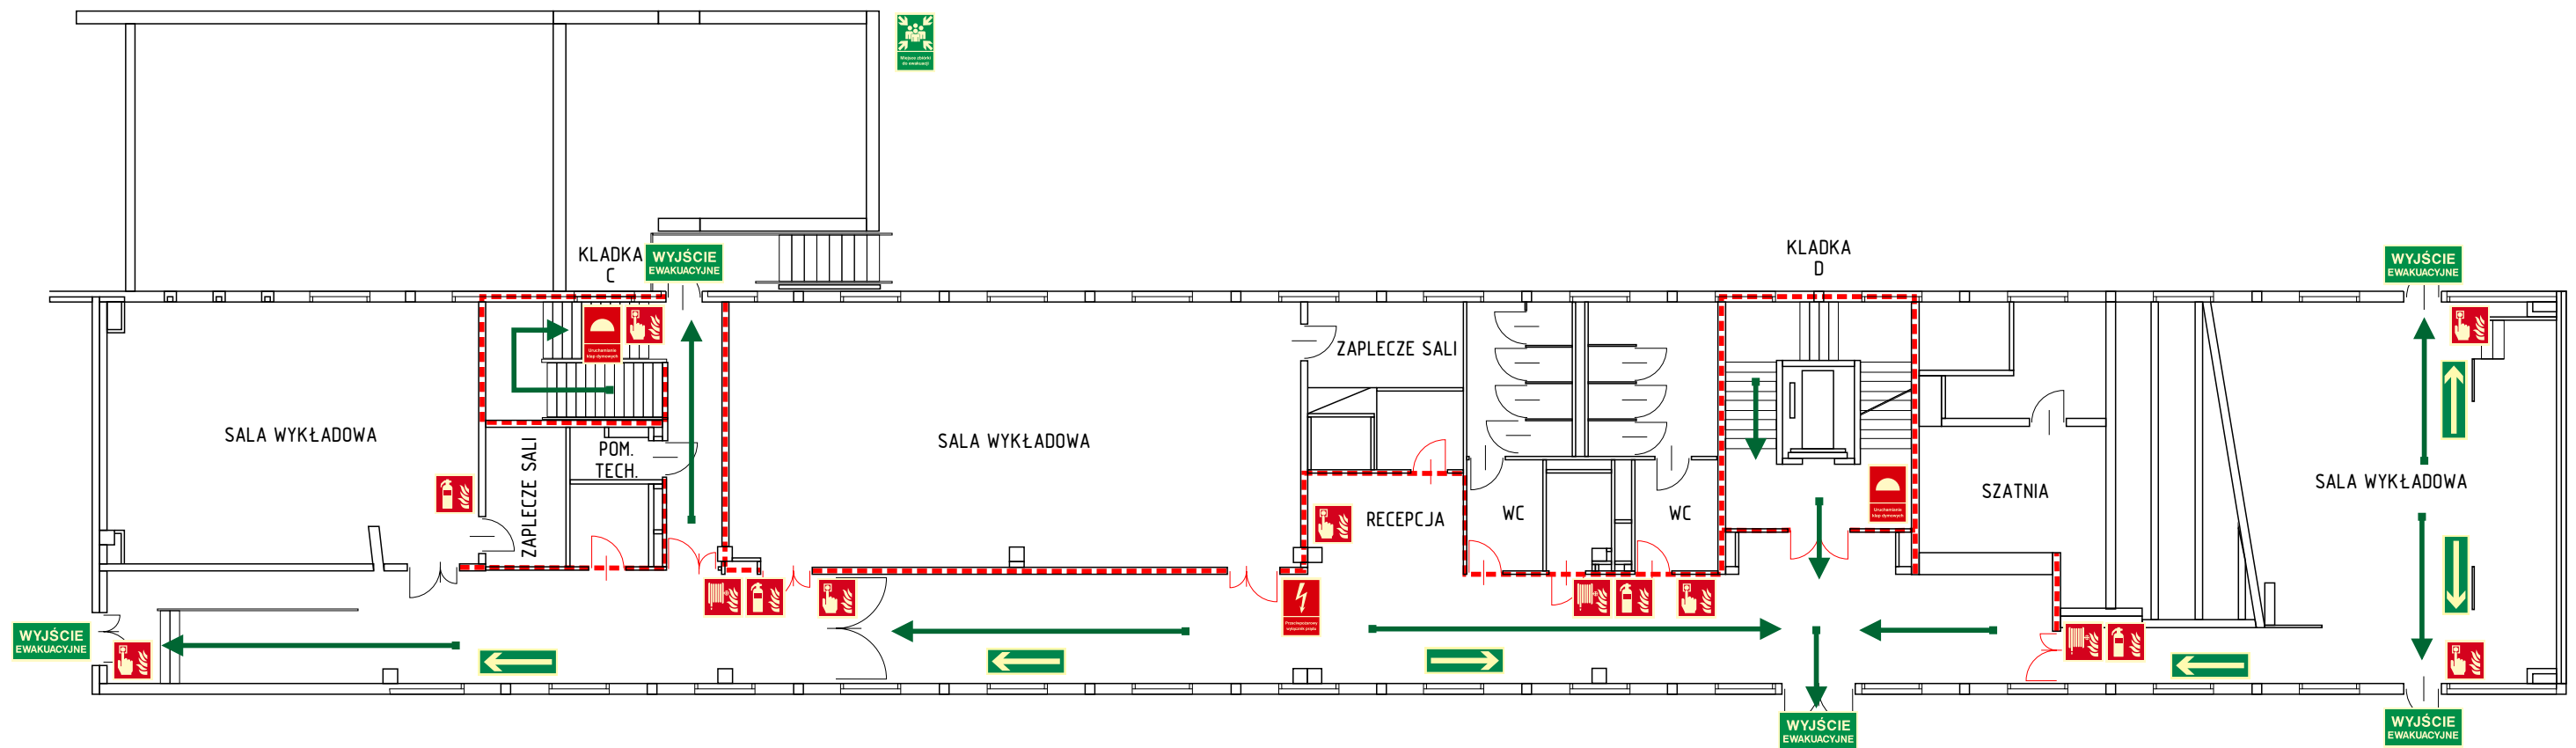










 






PLAN EWAKUACJI




LEGENDA








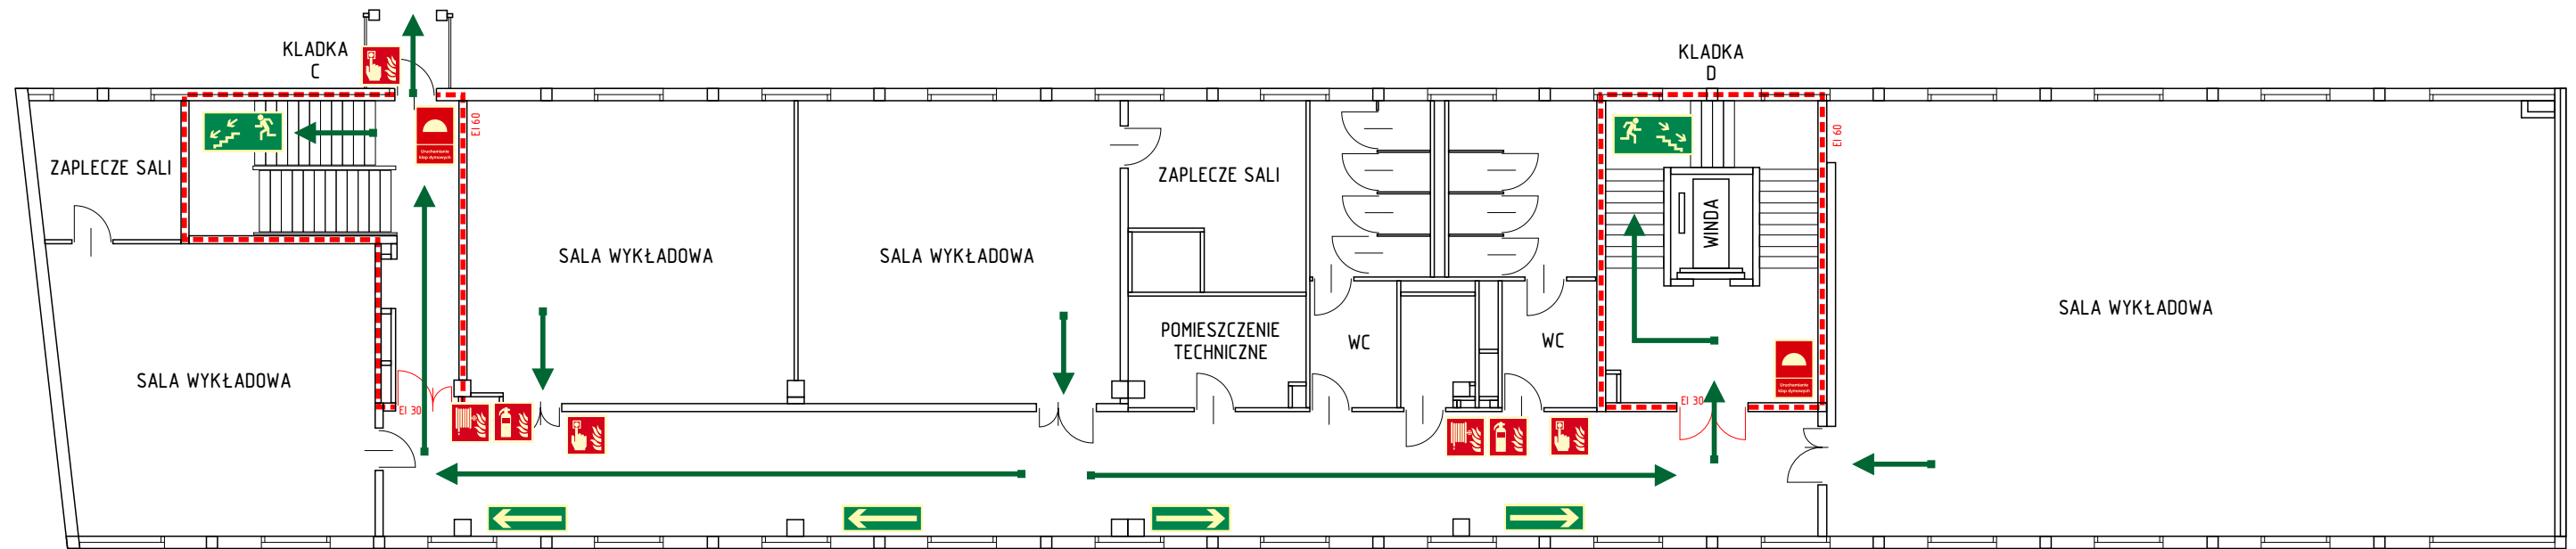





 


 GAŚNICA	 RĘCZNY OSTRZEGACZ POŻAROWY	 WYJŚCIE EWAKUACYJNE	WYJŚCIE EWAKUACYJNE	 KIERUNEK DROGI EWAKUACYJNEJ	 HYDRANT ZEWNĘTRZNY
 PRZECIWOŻAROWY WYŁĄCZNIK PRĄDU	 HYDRANT WEWNĘTRZNY	 KIERUNEK DO WYJŚCIA DROGI EWAKUACYJNEJ SCHODAMI W DÓŁ W LEWO/PRAWO		 KIERUNEK EWAKUACJI	 DROGA POŻAROWA
 KUREK GŁÓWNY INSTALACJI GAZOWEJ	 URUCHAMIANIE KLAP DYMOWYCH	 KIERUNEK DO WYJŚCIA DROGI EWAKUACYJNEJ SCHODAMI W GÓRĘ W LEWO/PRAWO		 EI 60 EI 60 REI 120	 MIEJSCE ZBIÓRKI DO EWAKUACJI
					

 KRAJOWY OŚRODEK USŁUGOWO-DYDAKTYCZNY PARTNER SP. Z O.O. UL. PODCHORAŻYCH 3 LOK. 111, KRAKÓW 30-084 TEL/FAX: 012-635-89-06 E-MAIL: OFFICE@BHP-PARTNER.COM.PL WWW.BHP-PARTNER.COM.PL		
NAZWA PROJEKTU	INSTRUKCJA BEZPIECZEŃSTWA POŻAROWEGO	
OBIEKT	KRAJOWA SZKOŁA SĄDOWNICTWA I PROKURATURY W KRAKOWIE UL. PRZY RONDZIE 5, KRAKÓW 30-001	NUMER RYSUNKU 1
TREŚĆ RYSUNKU	BUDYNEK SZKOŁY - PARTER	DATA MAJ 2018

PLAN EWAKUACJI




LEGENDA








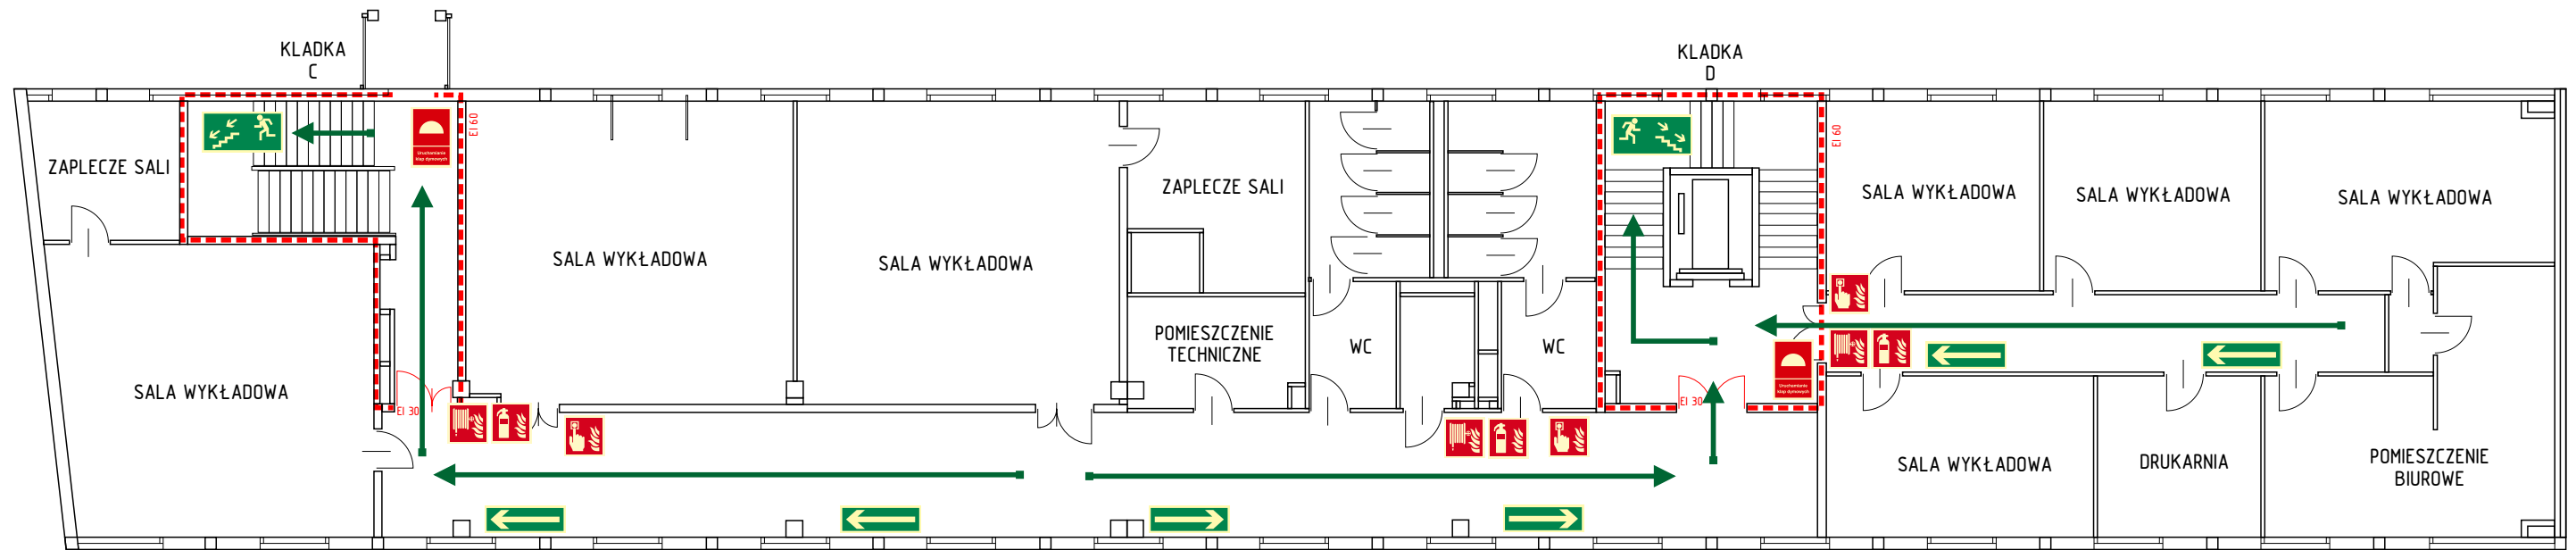





 

 GAŚNICA	 RECZNY OSTRZEGACZ POŻAROWY	 WYJŚCIE EWAKUACYJNE	WYJŚCIE EWAKUACYJNE	 KIERUNEK DROGI EWAKUACYJNEJ	 HYDRANT ZEWNĘTRZNY
 PRZECIWOŻAROWY WYŁĄCZNIK PRĄDU	 HYDRANT WEWNĘTRZNY	 KIERUNEK DO WYJŚCIA DROGI EWAKUACYJNEJ SCHODAMI W DÓŁ W LEWO/PRAWO	KIERUNEK DO WYJŚCIA DROGI EWAKUACYJNEJ SCHODAMI W DÓŁ W LEWO/PRAWO	 KIERUNEK EWAKUACJI	 DROGA POŻAROWA
 KUREK GŁÓWNY INSTALACJI GAZOWEJ	 URUCHAMIANIE KLAP DYMOWYCH	 KIERUNEK DO WYJŚCIA DROGI EWAKUACYJNEJ SCHODAMI W GÓRĘ W LEWO/PRAWO	KIERUNEK DO WYJŚCIA DROGI EWAKUACYJNEJ SCHODAMI W GÓRĘ W LEWO/PRAWO	 DRZWI PRZECIWOŻAROWE	 MIEJSCE ZBIÓRKI DO EWAKUACJI
		 ŚCIANY ODDZIELENIA PRZECIWOŻAROWEGO			

		KRAJOWY OŚRODEK USŁUGOWO-DYDAKTYCZNY PARTNER SP. Z O.O. UL. PODCHORAŻYCH 3 LOK. 111, KRAKÓW 30-084 TEL/FAX: 012-635-89-06 E-MAIL: OFFICE@BHP-PARTNER.COM.PL WWW.BHP-PARTNER.COM.PL	
NAZWA PROJEKTU	INSTRUKCJA BEZPIECZEŃSTWA POŻAROWEGO		NUMER RYSUNKU
OBIEKT	KRAJOWA SZKOŁA SĄDOWNICTWA I PROKURATURY W KRAKOWIE UL. PRZY RONDZIE 5, KRAKÓW 30-001		2
TREŚĆ RYSUNKU	BUDYNEK SZKOŁY - I PIĘTRO		DATA MAJ 2018

PLAN EWAKUACJI




LEGENDA








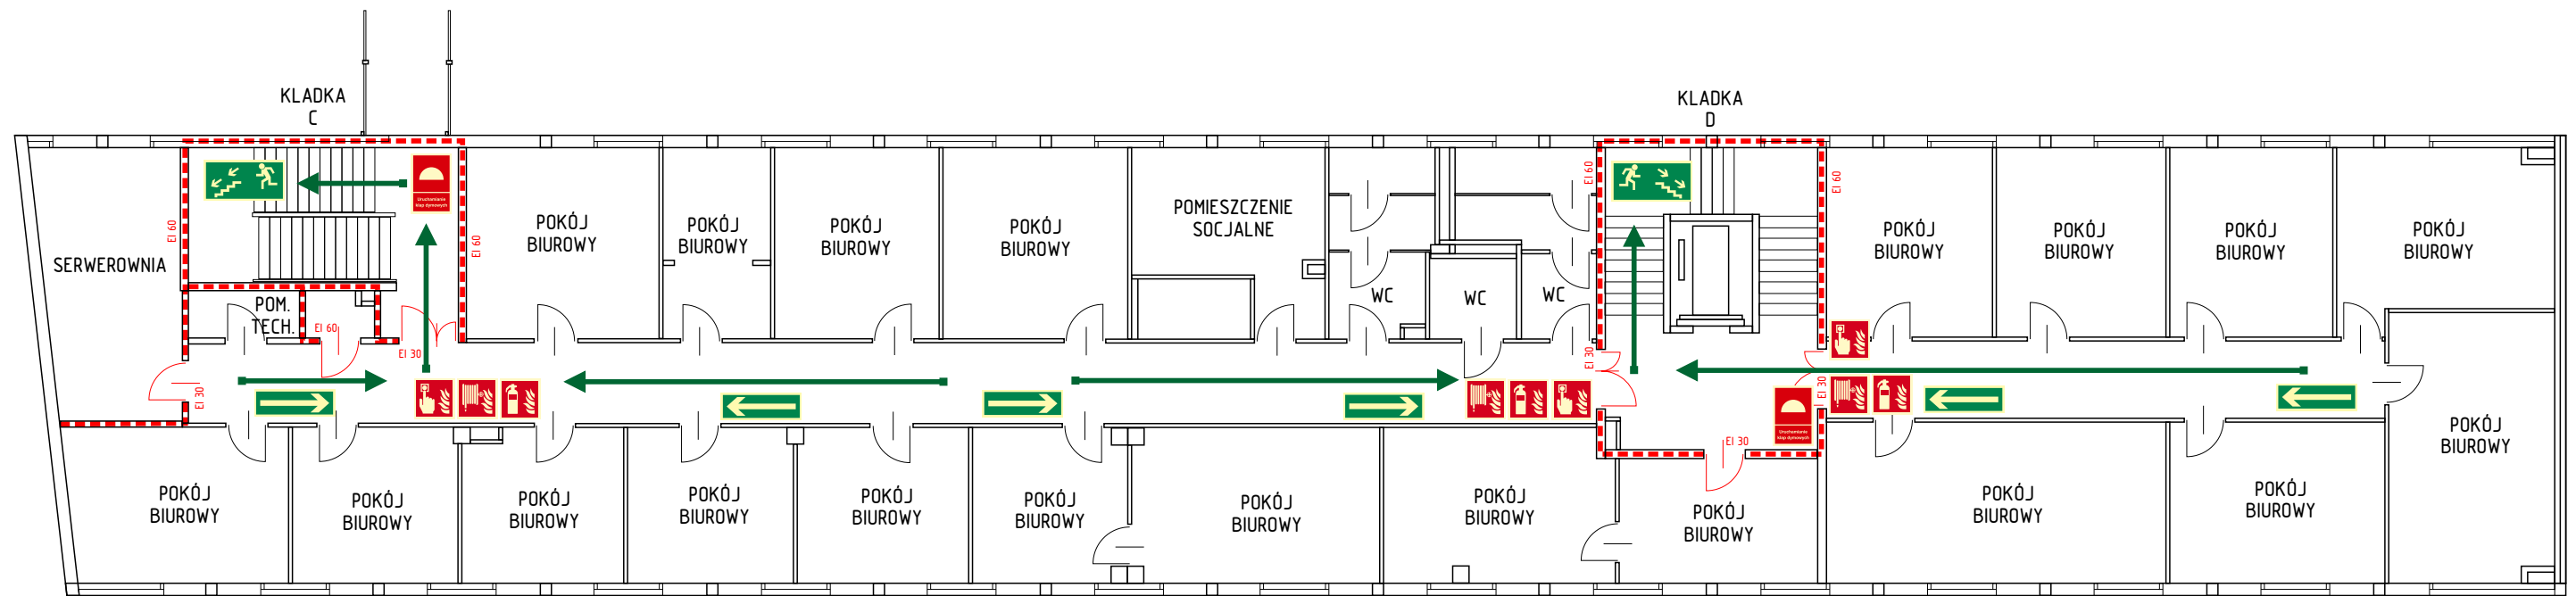





 


 GAŚNICA	 RECZNY OSTRZEGACZ POŻAROWY	 WYJŚCIE EWAKUACYJNE	WYJŚCIE EWAKUACYJNE	 KIERUNEK DROGI EWAKUACYJNEJ	 HYDRANT ZEWNĘTRZNY
 PRZECIWOŻAROWY WYŁĄCZNIK PRĄDU	 HYDRANT WEWNĘTRZNY	 KIERUNEK DO WYJŚCIA DROGI EWAKUACYJNEJ SCHODAMI W DÓŁ W LEWO/PRAWO	KIERUNEK DO WYJŚCIA DROGI EWAKUACYJNEJ SCHODAMI W DÓŁ W LEWO/PRAWO	 KIERUNEK EWAKUACJI	 DRZWI PRZECIWOŻAROWE
 KUREK GŁÓWNY INSTALACJI GAZOWEJ	 URUCHAMIANIE KLAP DYMOWYCH	 KIERUNEK DO WYJŚCIA DROGI EWAKUACYJNEJ SCHODAMI W GÓRĘ W LEWO/PRAWO	KIERUNEK DO WYJŚCIA DROGI EWAKUACYJNEJ SCHODAMI W GÓRĘ W LEWO/PRAWO	 EI 60 EI 30 REI 120	 MIEJSCE ZBIÓRKI DO EWAKUACJI

 KRAJOWY OŚRODEK USŁUGOWO-DYDAKTYCZNY PARTNER SP. Z O.O. UL. PODCHORAŻYCH 3 LOK. 111, KRAKÓW 30-084 TEL/FAX: 012-635-89-06 E-MAIL: OFFICE@BHP-PARTNER.COM.PL WWW.BHP-PARTNER.COM.PL		
NAZWA PROJEKTU	INSTRUKCJA BEZPIECZEŃSTWA POŻAROWEGO	
OBIEKT	KRAJOWA SZKOŁA SĄDOWNICTWA I PROKURATURY W KRAKOWIE UL. PRZY RONDZIE 5, KRAKÓW 30-001	NUMER RYSUNKU 3
TREŚĆ RYSUNKU	BUDYNEK SZKOŁY - II PIĘTRO	DATA MAJ 2018

PLAN EWAKUACJI




LEGENDA







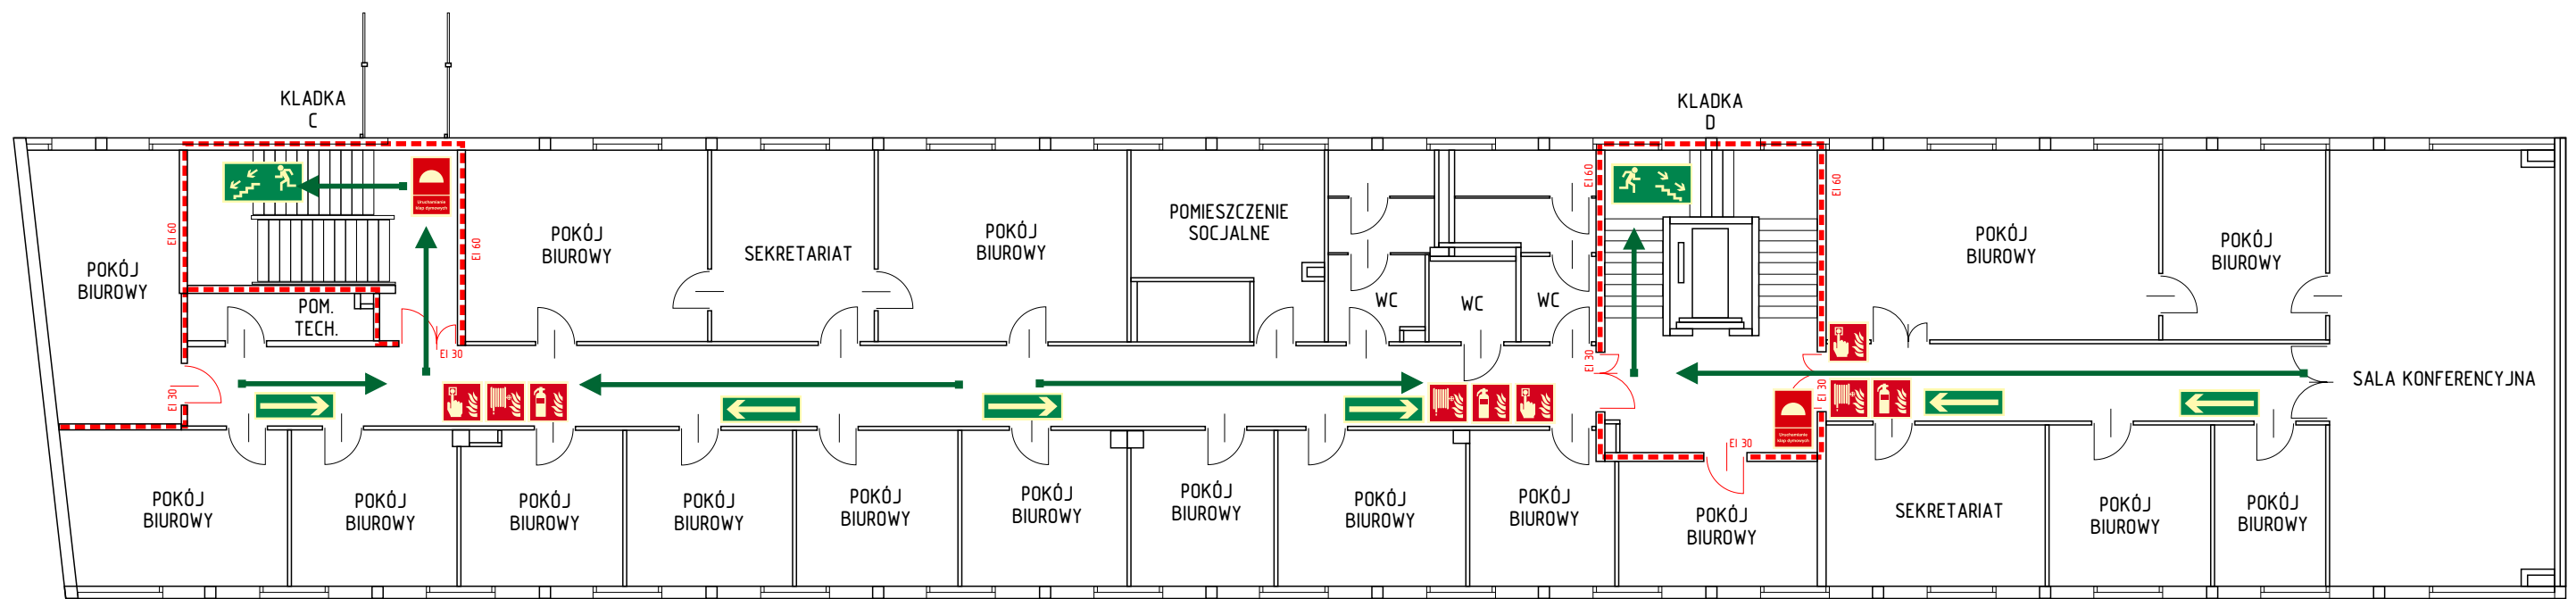










 GAŚNICA	 RĘCZNY OSTRZEGACZ POŻAROWY	 WYJŚCIE EWAKUACYJNE	WYJŚCIE EWAKUACYJNE	 KIERUNEK DROGI EWAKUACYJNEJ	 HYDRANT ZEWNĘTRZNY
 PRZECIWOPOŻAROWY WYŁĄCZNIK PRĄDU	 HYDRANT WEWNĘTRZNY	 KIERUNEK DO WYJŚCIA DROGI EWAKUACYJNEJ SCHODAMI W DÓŁ W LEWO/PRAWO	KIERUNEK DO WYJŚCIA DROGI EWAKUACYJNEJ SCHODAMI W DÓŁ W LEWO/PRAWO	 KIERUNEK EWAKUACJI	 DROGA POŻAROWA
 KUREK GŁÓWNY INSTALACJI GAZOWEJ	 URUCHAMIANIE KLAP DYMOWYCH	 KIERUNEK DO WYJŚCIA DROGI EWAKUACYJNEJ SCHODAMI W GÓRĘ W LEWO/PRAWO	KIERUNEK DO WYJŚCIA DROGI EWAKUACYJNEJ SCHODAMI W GÓRĘ W LEWO/PRAWO	 DRZWI PRZECIWOPOŻAROWE	 MIEJSCE ZBIÓRKI DO EWAKUACJI
		 ŚCIANY ODDZIELENIA PRZECIWOPOŻAROWEGO			


		KRAJOWY OŚRODEK USŁUGOWO-DYDAKTYCZNY PARTNER SP. Z O.O.	
		UL. PODCHORAŻYCH 3 LOK. 111, KRAKÓW 30-084 TEL/FAX: 012-635-89-06 E-MAIL: OFFICE@BHP-PARTNER.COM.PL WWW.BHP-PARTNER.COM.PL	
NAZWA PROJEKTU	INSTRUKCJA BEZPIECZEŃSTWA POŻAROWEGO		NUMER RYSUNKU
OBIEKT	KRAJOWA SZKOŁA SĄDOWNICTWA I PROKURATURY W KRAKOWIE UL. PRZY RONDZIE 5, KRAKÓW 30-001		4
TREŚĆ RYSUNKU	BUDYNEK SZKOŁY - III PIĘTRO		DATA MAJ 2018

PLAN EWAKUACJI




LEGENDA








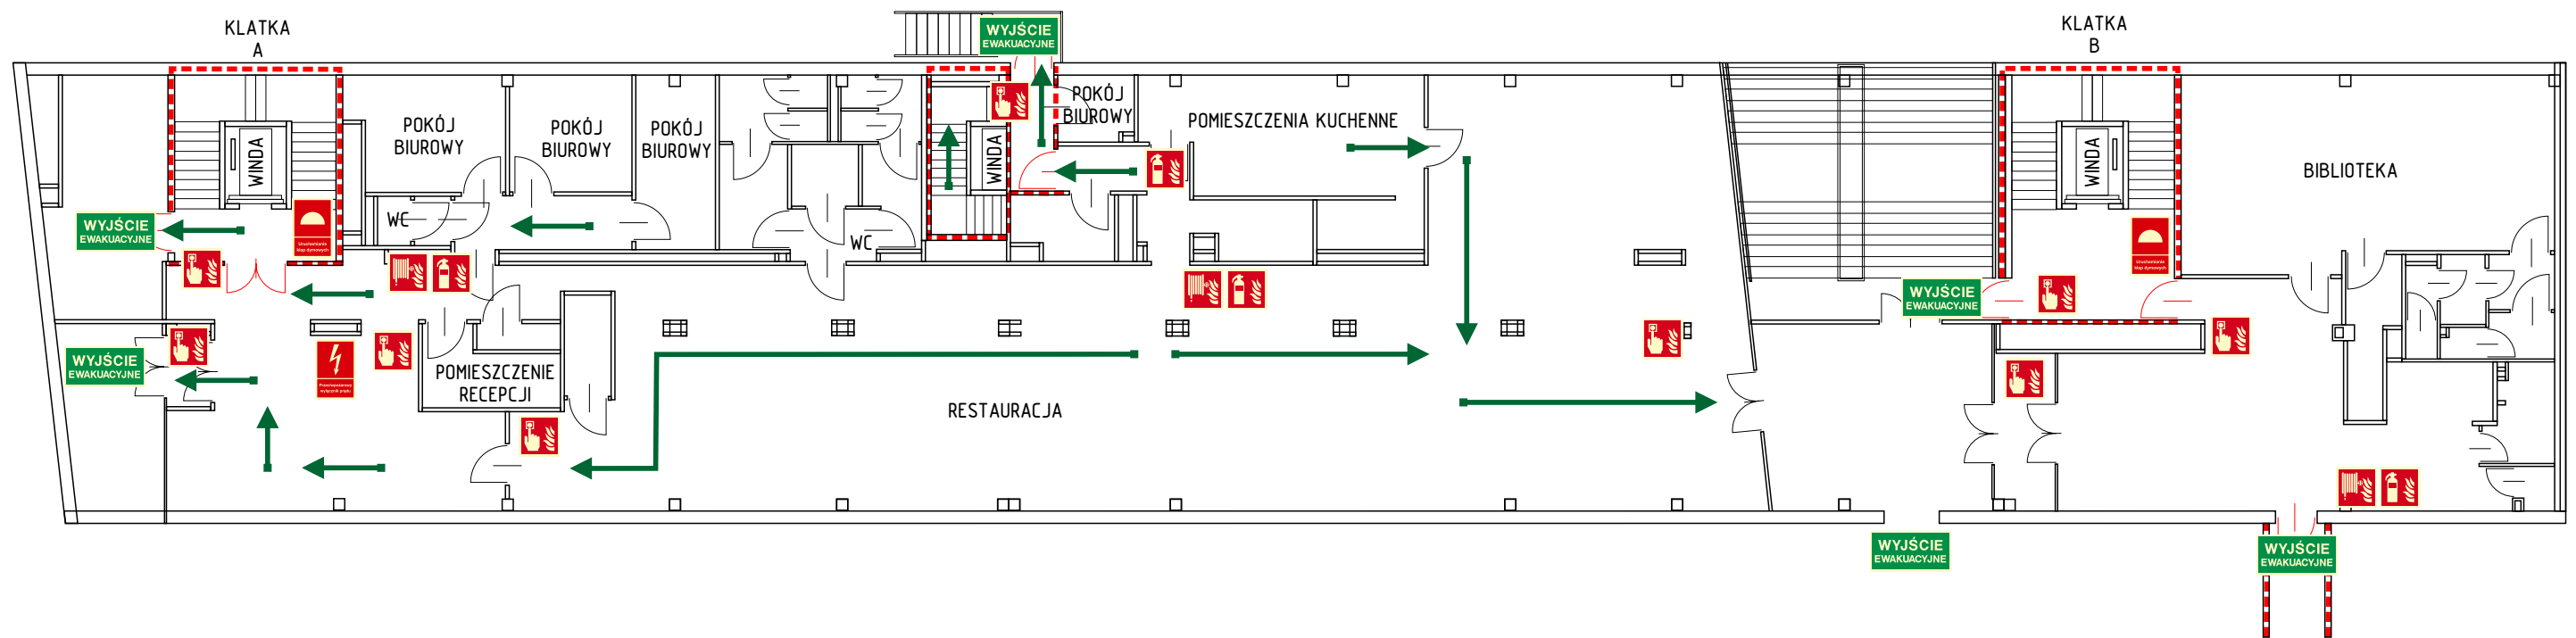





 

 GAŚNICA	 RECZNY OSTRZEGACZ POŻAROWY	 WYJŚCIE EWAKUACYJNE	WYJŚCIE EWAKUACYJNE	 KIERUNEK DROGI EWAKUACYJNEJ	 HYDRANT ZEWNĘTRZNY
 PRZECIWOPOŻAROWY WYŁĄCZNIK PRĄDU	 HYDRANT WEWNĘTRZNY	 KIERUNEK DO WYJŚCIA DROGI EWAKUACYJNEJ SCHODAMI W DÓŁ / W LEWO/PRAWO	KIERUNEK DO WYJŚCIA DROGI EWAKUACYJNEJ SCHODAMI W DÓŁ / W LEWO/PRAWO	 KIERUNEK EWAKUACJI	 DROGA POŻAROWA
 KUREK GŁÓWNY INSTALACJI GAZOWEJ	 URUCHAMIANIE KLAP DYMOWYCH	 KIERUNEK DO WYJŚCIA DROGI EWAKUACYJNEJ SCHODAMI W GÓRĘ / W LEWO/PRAWO	KIERUNEK DO WYJŚCIA DROGI EWAKUACYJNEJ SCHODAMI W GÓRĘ / W LEWO/PRAWO	 DRZWI PRZECIWOPOŻAROWE	 MIEJSCE ZBIÓRKI DO EWAKUACJI
		 ŚCIANY ODDZIELENIA PRZECIWOPOŻAROWEGO		 EI 60 EI 30 REI 120	

		KRAJOWY OŚRODEK USŁUGOWO-DYDAKTYCZNY PARTNER SP. Z O.O. UL. PODCHORAŻYCH 3 LOK. 111, KRAKÓW 30-084 TEL/FAX: 012-635-89-06 E-MAIL: OFFICE@BHP-PARTNER.COM.PL WWW.BHP-PARTNER.COM.PL	
		NAZWA PROJEKTU INSTRUKCJA BEZPIECZEŃSTWA POŻAROWEGO	NUMER RYSUNKU 5
OBIEKT KRAJOWA SZKOŁA SĄDOWNICTWA I PROKURATURY W KRAKOWIE UL. PRZY RONDZIE 5, KRAKÓW 30-001	TREŚĆ RYSUNKU BUDYNEK SZKOŁY - IV PIĘTRO		DATA MAJ 2018

PLAN EWAKUACJI




LEGENDA

 GAŚNICA	 RĘCZNY OSTRZEGACZ POŻAROWY	 WYJŚCIE EWAKUACYJNE	WYJŚCIE EWAKUACYJNE	 KIERUNEK DRÓGI EWAKUACYJNEJ	 HYDRANT ZEWNĘTRZNY
 PRZECIWOPOŻAROWY WYŁĄCZNIK PRĄDU	 HYDRANT WEWNĘTRZNY	 KIERUNEK DO WYJŚCIA DRÓGI EWAKUACYJNEJ SCHODAMI W DÓŁ W LEWO/PRAWO	KIERUNEK DO WYJŚCIA DRÓGI EWAKUACYJNEJ SCHODAMI W DÓŁ W LEWO/PRAWO	 DRZWI PRZECIWOPOŻAROWE	 DRZWI PRZECIWOPOŻAROWE
 KUREK GŁÓWNY INSTALACJI GAZOWEJ	 URUCHAMIANIE KLAP DYMOWYCH	 KIERUNEK DO WYJŚCIA DRÓGI EWAKUACYJNEJ SCHODAMI W GÓRĘ W LEWO/PRAWO	KIERUNEK DO WYJŚCIA DRÓGI EWAKUACYJNEJ SCHODAMI W GÓRĘ W LEWO/PRAWO	 ŚCIANY ODDZIELENIA PRZECIWOPOŻAROWEGO	 MIEJSCE ZBIÓRKI DO EWAKUACJI

		KRAJOWY OŚRODEK USŁUGOWO-DYDAKTYCZNY PARTNER SP. Z O.O.	
		UL. PODCHORAŻYCH 3 LOK. 111, KRAKÓW 30-084 TEL/FAX: 012-635-89-06 E-MAIL: OFFICE@BHP-PARTNER.COM.PL WWW.BHP-PARTNER.COM.PL	
NAZWA PROJEKTU	INSTRUKCJA BEZPIECZEŃSTWA POŻAROWEGO		NUMER RYSUNKU
OBIEKT	KRAJOWA SZKOŁA SĄDOWNICTWA I PROKURATURY W KRAKOWIE UL. PRZY RONDZIE 5, KRAKÓW 30-001		6
TREŚĆ RYSUNKU	BUDYNEK HOTELOWY - PARTER		DATA MAJ 2018

PLAN EWAKUACJI

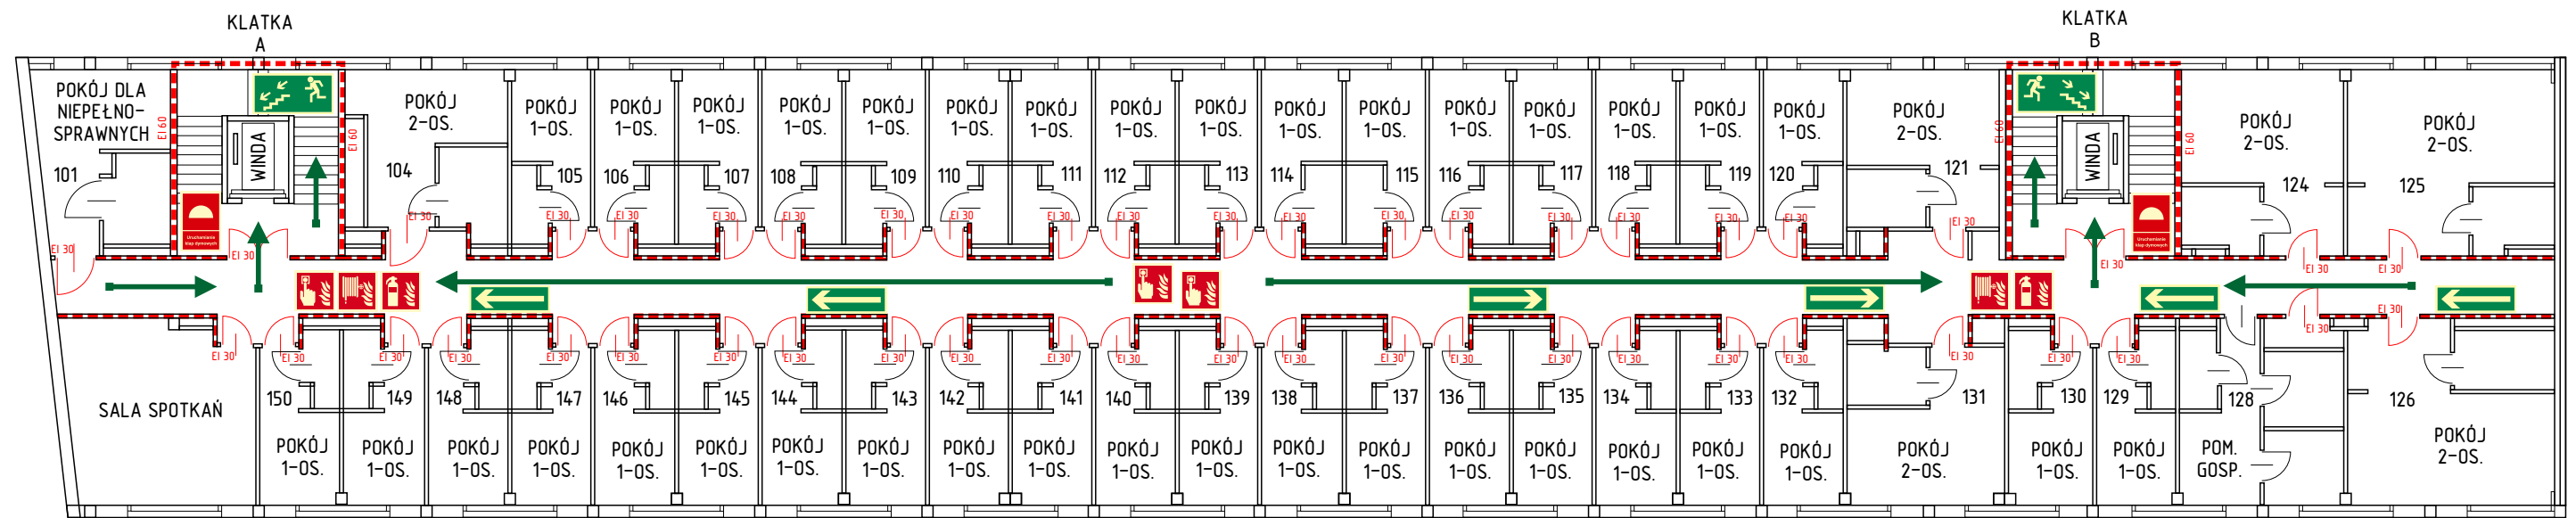


LEGENDA








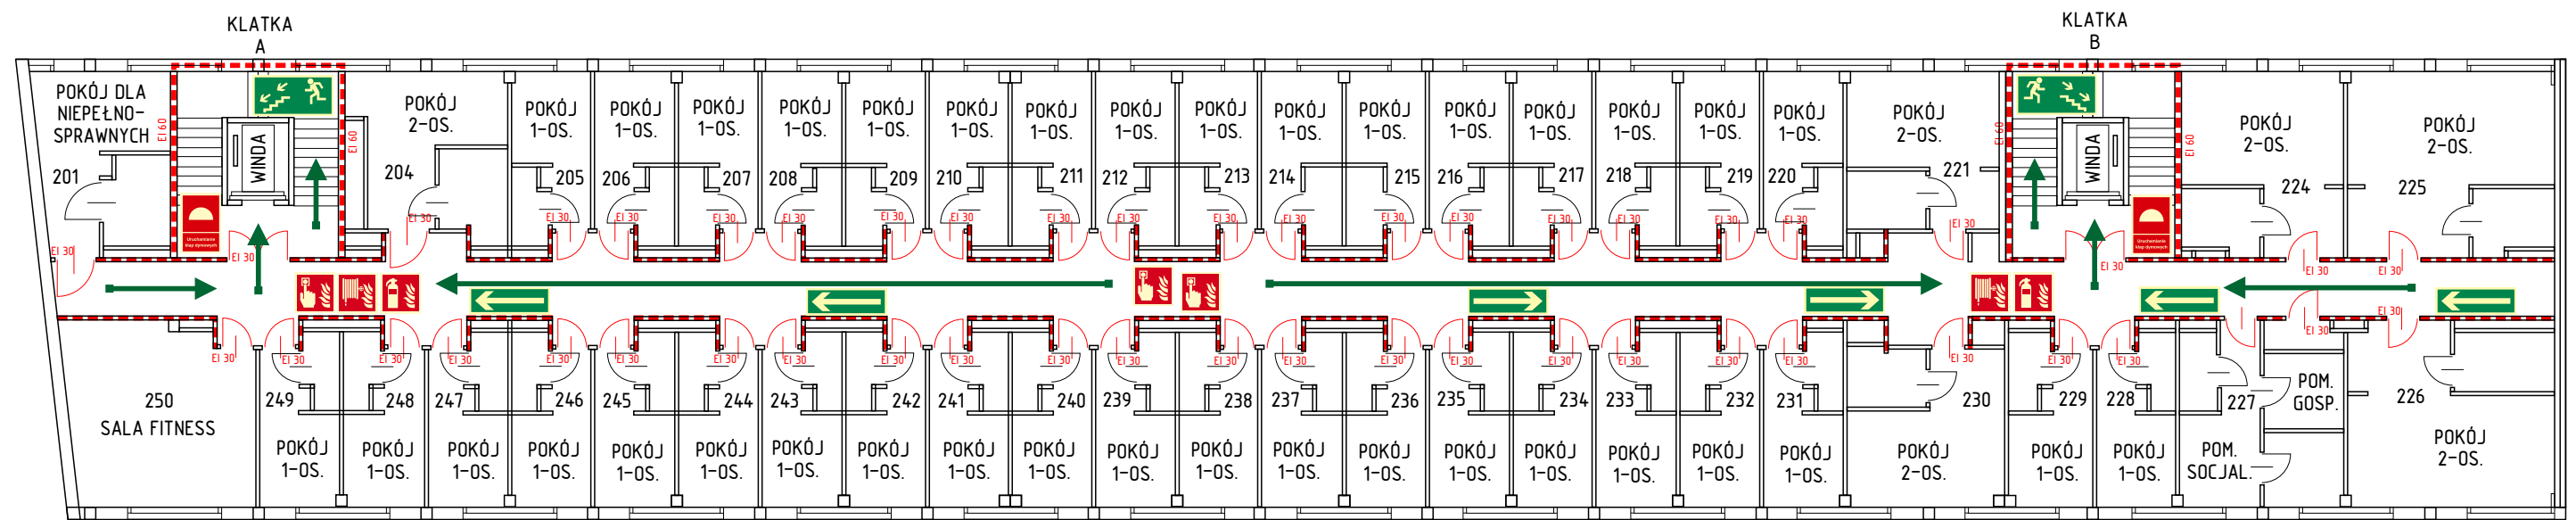





 


	GAŚNICA		RECZNY OSTRZEGACZ POŻAROWY		WYJŚCIE EWAKUACYJNE		KIERUNEK DRÓGI EWAKUACYJNEJ
	PRZECIWOŻAROWY WYŁĄCZNIK PRĄDU		HYDRANT WEWNĘTRZNY		KIERUNEK DO WYJŚCIA DRÓGI EWAKUACYJNEJ SCHODAMI W DÓŁ W LEWO/PRAWO		KIERUNEK EWAKUACJI
	KUREK GŁÓWNY INSTALACJI GAZOWEJ		URUCHAMIANIE KLAP DYMOWYCH		KIERUNEK DO WYJŚCIA DRÓGI EWAKUACYJNEJ SCHODAMI W GÓRĘ W LEWO/PRAWO		

 KRAJOWY OŚRODEK USŁUGOWO-DYDAKTYCZNY PARTNER SP. Z O.O. UL. PODCHORAŻYCH 3 LOK. 111, KRAKÓW 30-084 TEL/FAX: 012-635-89-06 E-MAIL: OFFICE@BHP-PARTNER.COM.PL WWW.BHP-PARTNER.COM.PL		
NAZWA PROJEKTU	INSTRUKCJA BEZPIECZEŃSTWA POŻAROWEGO	
OBIEKT	KRAJOWA SZKOŁA SĄDOWNICTWA I PROKURATURY W KRAKOWIE UL. PRZY RONDZIE 5, KRAKÓW 30-001	NUMER RYSUNKU 7
TREŚĆ RYSUNKU	BUDYNEK HOTELOWY - I PIĘTRO	DATA MAJ 2018

PLAN EWAKUACJI




LEGENDA








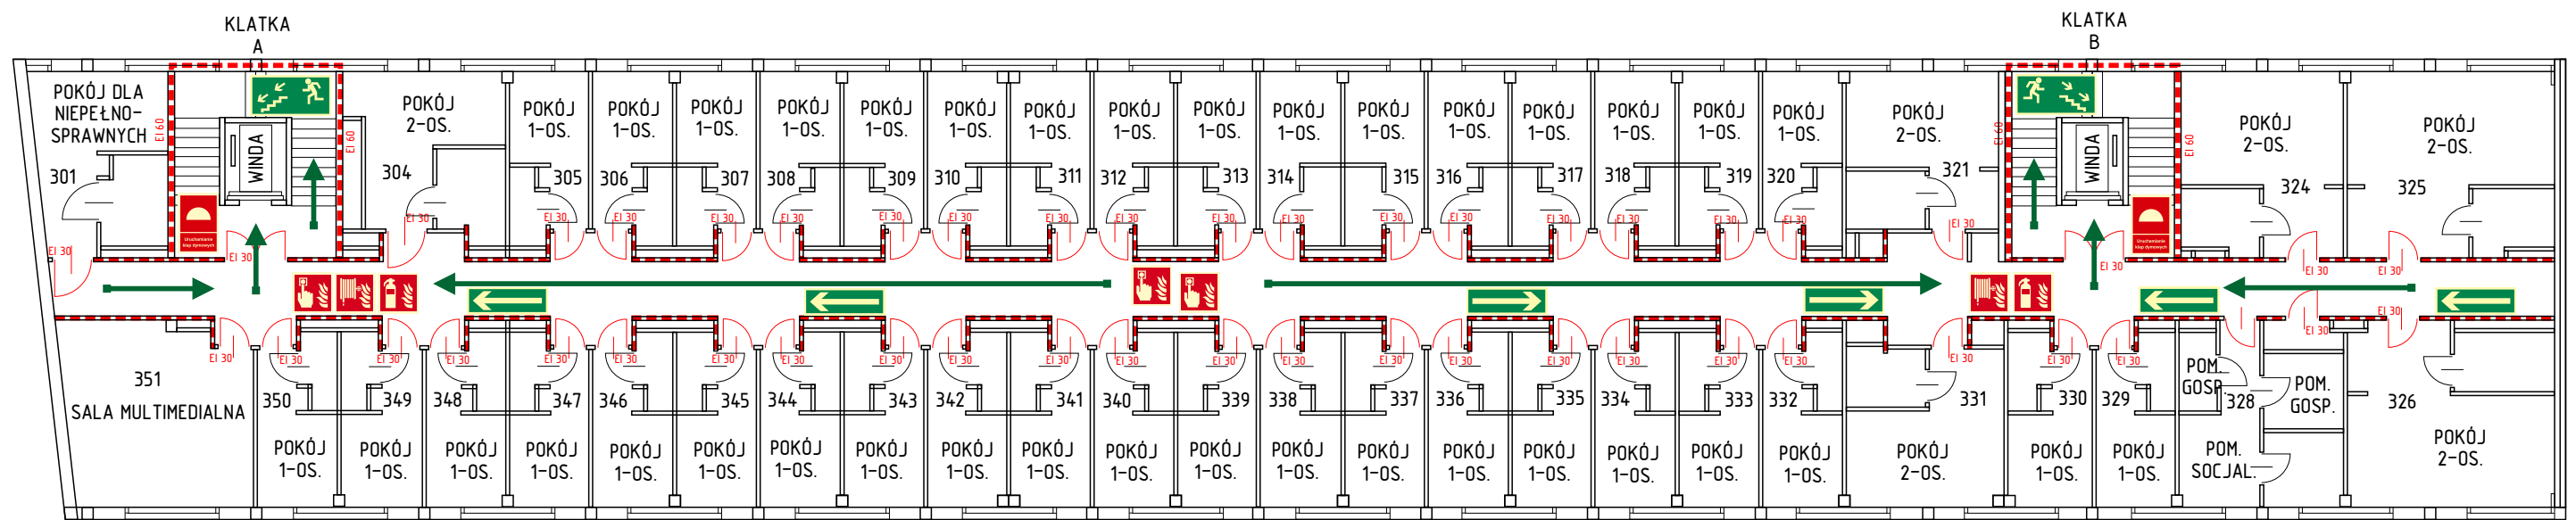





 



 GAŚNICA	 RECZNY OSTRZEGACZ POŻAROWY	 WYJŚCIE EWAKUACYJNE	WYJŚCIE EWAKUACYJNE	 KIERUNEK DROGI EWAKUACYJNEJ	 HYDRANT ZEWNĘTRZNY
 PRZECIWOŻAROWY WYŁĄCZNIK PRĄDU	 HYDRANT WEWNĘTRZNY	 KIERUNEK DO WYJŚCIA DROGI EWAKUACYJNEJ SCHODAMI W DÓŁ W LEWO/PRAWO		 KIERUNEK EWAKUACJI	 DROGA POŻAROWA
 KUREK GŁÓWNY INSTALACJI GAZOWEJ	 URUCHAMIANIE KLAP DYMOWYCH	 KIERUNEK DO WYJŚCIA DROGI EWAKUACYJNEJ SCHODAMI W GÓRĘ W LEWO/PRAWO		 DRZWI PRZECIWOŻAROWE	 MIEJSCE ZBIÓRKI DO EWAKUACJI
				 ŚCIANY ODDZIELENIA PRZECIWOŻAROWEGO	

		KRAJOWY OŚRODEK USŁUGOWO-DYDAKTYCZNY PARTNER SP. Z O.O. UL. PODCHORAŻYCH 3 LOK. 111, KRAKÓW 30-084 TEL/FAX: 012-635-89-06 E-MAIL: OFFICE@BHP-PARTNER.COM.PL WWW.BHP-PARTNER.COM.PL	
		NAZWA PROJEKTU INSTRUKCJA BEZPIECZEŃSTWA POŻAROWEGO	NUMER RYSUNKU 8
OBIEKT KRAJOWA SZKOŁA SĄDOWNICTWA I PROKURATURY W KRAKOWIE UL. PRZY RONDZIE 5, KRAKÓW 30-001	DATA MAJ 2018		
TREŚĆ RYSUNKU BUDYNEK HOTELOWY - II PIĘTRO			

PLAN EWAKUACJI




LEGENDA








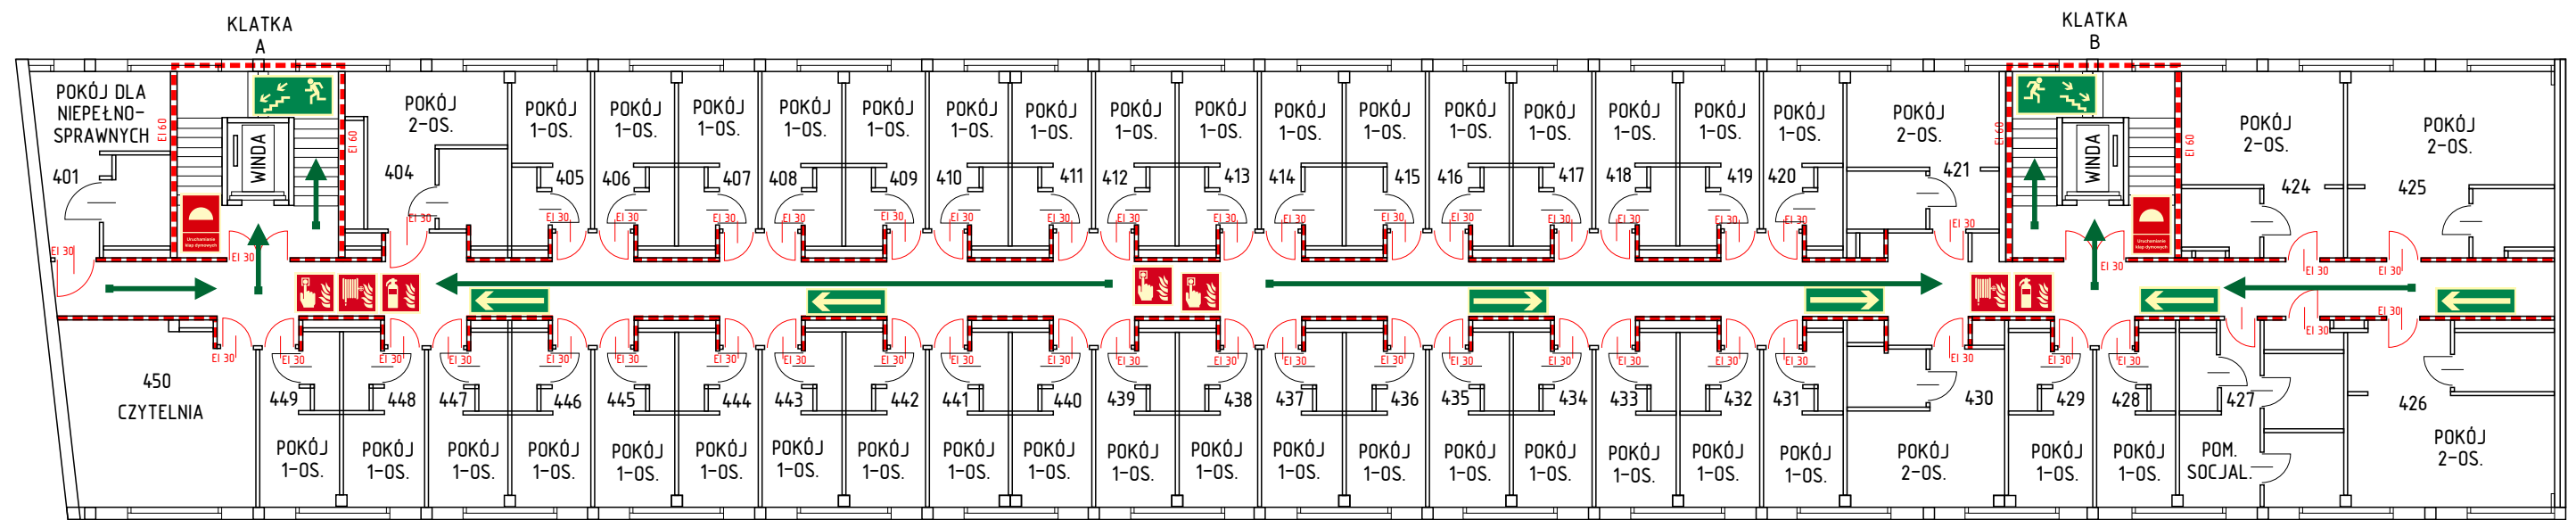





 


 GAŚNICA	 RECZNY OSTRZEGACZ POŻAROWY	 WYJŚCIE EWAKUACYJNE	WYJŚCIE EWAKUACYJNE	 KIERUNEK DROGI EWAKUACYJNEJ	 HYDRANT ZEWNĘTRZNY
 PRZECIWOPOŻAROWY WYŁĄCZNIK PRĄDU	 HYDRANT WEWNĘTRZNY	 KIERUNEK DO WYJŚCIA DROGI EWAKUACYJNEJ SCHODAMI W DÓŁ W LEWO/PRAWO		 KIERUNEK EWAKUACJI	 DROGA POŻAROWA
 KUREK GŁÓWNY INSTALACJI GAZOWEJ	 URUCHAMIANIE KLAP DYMOWYCH	 KIERUNEK DO WYJŚCIA DROGI EWAKUACYJNEJ SCHODAMI W GÓRĘ W LEWO/PRAWO		 DRZWI PRZECIWOPOŻAROWE	 MIEJSCE ZBIÓRKI DO EWAKUACJI
				 EI 60	
				 EI 60 REI 120	

		KRAJOWY OŚRODEK USŁUGOWO-DYDAKTYCZNY PARTNER SP. Z O.O.	
		UL. PODCHORAŻYCH 3 LOK. 111, KRAKÓW 30-084 TEL/FAX: 012-635-89-06 E-MAIL: OFFICE@BHP-PARTNER.COM.PL WWW.BHP-PARTNER.COM.PL	
NAZWA PROJEKTU	INSTRUKCJA BEZPIECZEŃSTWA POŻAROWEGO		NUMER RYSUNKU
OBIEKT	KRAJOWA SZKOŁA SĄDOWNICTWA I PROKURATURY W KRAKOWIE UL. PRZY RONDZIE 5, KRAKÓW 30-001		9
TREŚĆ RYSUNKU	BUDYNEK HOTELOWY - III PIĘTRO		DATA MAJ 2018

PLAN EWAKUACJI




LEGENDA








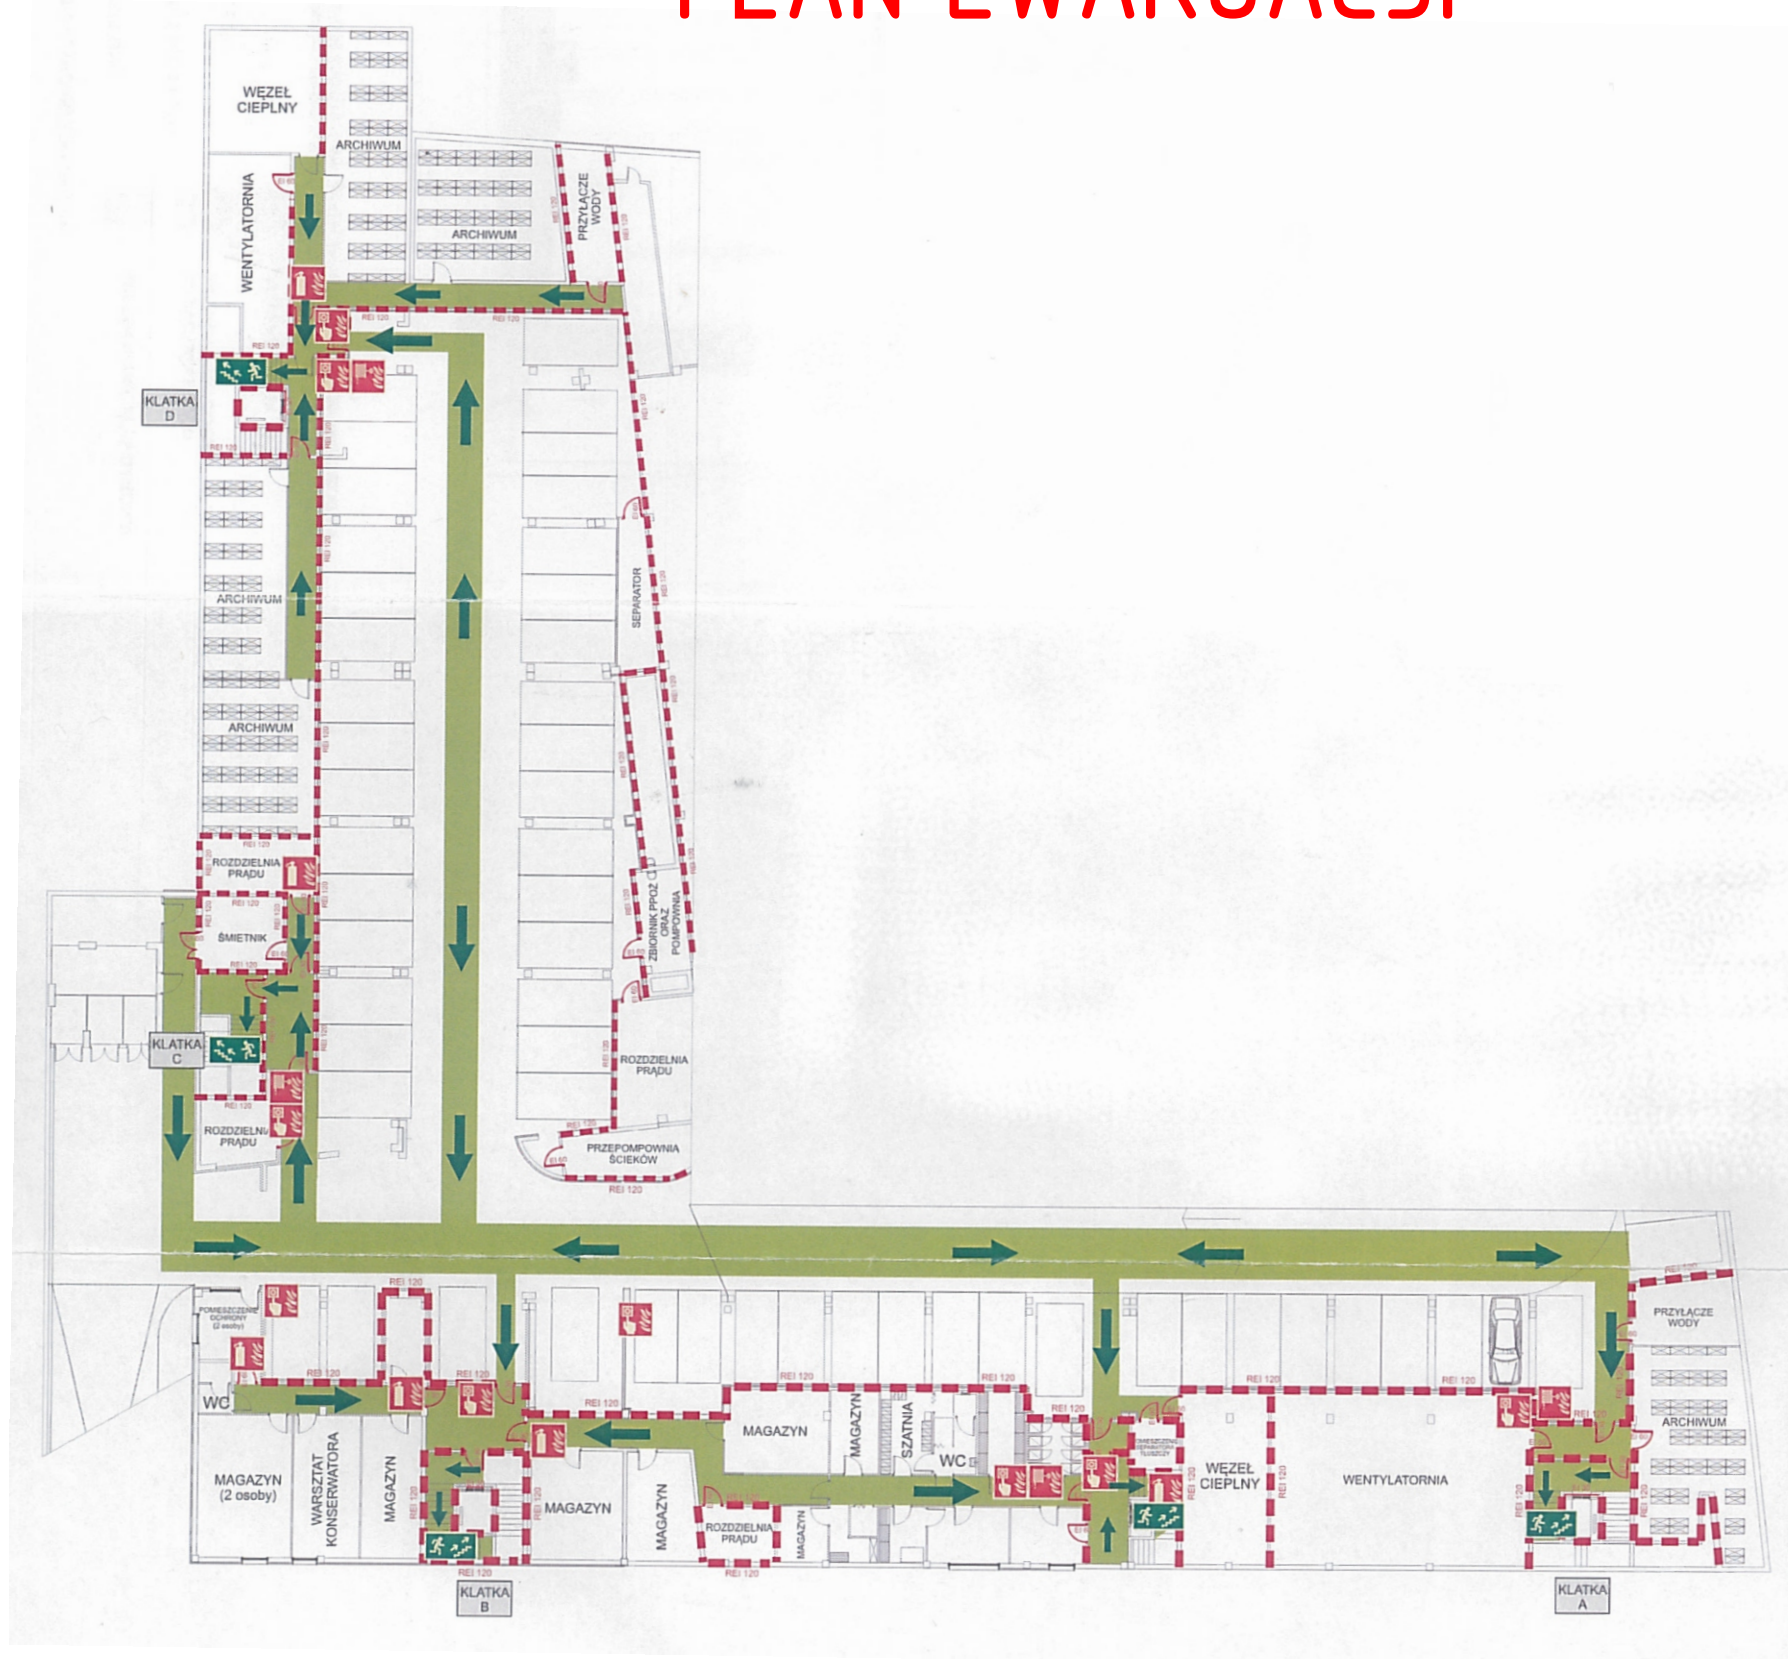





 

 GAŚNICA	 RECZNY OSTRZEGACZ POŻAROWY	 WYJŚCIE EWAKUACYJNE	WYJŚCIE EWAKUACYJNE	 KIERUNEK DROGI EWAKUACYJNEJ	 HYDRANT ZEWNĘTRZNY
 PRZECIWOŻAROWY WYŁĄCZNIK PRĄDU	 HYDRANT WEWNĘTRZNY	 KIERUNEK DO WYJŚCIA DROGI EWAKUACYJNEJ SCHODAMI W DÓŁ W LEWO/PRAWO		 KIERUNEK EWAKUACJI	 DROGA POŻAROWA
 KUREK GŁÓWNY INSTALACJI GAZOWEJ	 URUCHAMIANIE KLAP DYMOWYCH	 KIERUNEK DO WYJŚCIA DROGI EWAKUACYJNEJ SCHODAMI W GÓRĘ W LEWO/PRAWO		 DRZWI PRZECIWOŻAROWE	 MIEJSCE ZBIÓRKI DO EWAKUACJI
		 ŚCIANY ODDZIELENIA PRZECIWOŻAROWEGO			

		KRAJOWY OŚRODEK USŁUGOWO-DYDAKTYCZNY PARTNER SP. Z O.O. UL. PODCHORAŻYCH 3 LOK. 111, KRAKÓW 30-084 TEL/FAX: 012-635-89-06 E-MAIL: OFFICE@BHP-PARTNER.COM.PL WWW.BHP-PARTNER.COM.PL	
		NAZWA PROJEKTU INSTRUKCJA BEZPIECZEŃSTWA POŻAROWEGO	NUMER RYSUNKU 11
OBIEKT KRAJOWA SZKOŁA SĄDOWNICTWA I PROKURATURY W KRAKOWIE UL. PRZY RONDZIE 5, KRAKÓW 30-001	DATA MAJ 2018		
TREŚĆ RYSUNKU BUDYNEK HOTELOWY - IV PIĘTRO			

PLAN EWAKUACJI



LEGENDA

- | | | | | | | | |
|---|--|---|---|---|-------------------------------------|--|------------------------------|
|  GAŚNICA |  RECZNY OSTRZEGACZ POŻAROWY |  WYJŚCIE EWAKUACYJNE | WYJŚCIE EWAKUACYJNE |  KIERUNEK DROGI EWAKUACYJNEJ | KIERUNEK EWAKUACJI |  HYDRANT ZEWNĘTRZNY | HYDRANT ZEWNĘTRZNY |
|  PRZECIWOŻAROWY WYŁĄCZNIK PRĄDU |  HYDRANT WEWNĘTRZNY |  KIERUNEK DO WYJŚCIA DROGI EWAKUACYJNEJ SCHODAMI W DÓŁ W LEWO/PRAWO | KIERUNEK DO WYJŚCIA DROGI EWAKUACYJNEJ SCHODAMI W DÓŁ W LEWO/PRAWO |  KIERUNEK EWAKUACJI | KIERUNEK EWAKUACJI |  DRZWI PRZECIWOŻAROWE | DRZWI PRZECIWOŻAROWE |
|  KUREK GŁÓWNY INSTALACJI GAZOWEJ |  URUCHAMIANIE KLAP DYMOWYCH |  KIERUNEK DO WYJŚCIA DROGI EWAKUACYJNEJ SCHODAMI W GÓRĘ W LEWO/PRAWO | KIERUNEK DO WYJŚCIA DROGI EWAKUACYJNEJ SCHODAMI W GÓRĘ W LEWO/PRAWO |  ŚCIANY ODDZIELENIA PRZECIWOŻAROWEGO | ŚCIANY ODDZIELENIA PRZECIWOŻAROWEGO |  MIEJSCE ZBIÓRKI DO EWAKUACJI | MIEJSCE ZBIÓRKI DO EWAKUACJI |




KRAJOWY OŚRODEK USŁUGOWO-DYDAKTYCZNY PARTNER SP. Z O.O.
 UL. PODCHORAŻYCH 3 LOK. 111, KRAKÓW 30-084 TEL/FAX: 012-635-89-06
 E-MAIL: OFFICE@BHP-PARTNER.COM.PL WWW.BHP-PARTNER.COM.PL

NAZWA PROJEKTU	INSTRUKCJA BEZPIECZEŃSTWA POŻAROWEGO	
OBIEKT	KRAJOWA SZKOŁA SĄDOWNICTWA I PROKURATURY W KRAKOWIE UL. PRZY RONDZIE 5, KRAKÓW 30-001	NUMER RYSUNKU 10
TREŚĆ RYSUNKU	POZIOM -1 - GARAŻ PODZIEMNY, POMIESZCZENIA TECHNICZNE	DATA MAJ 2018








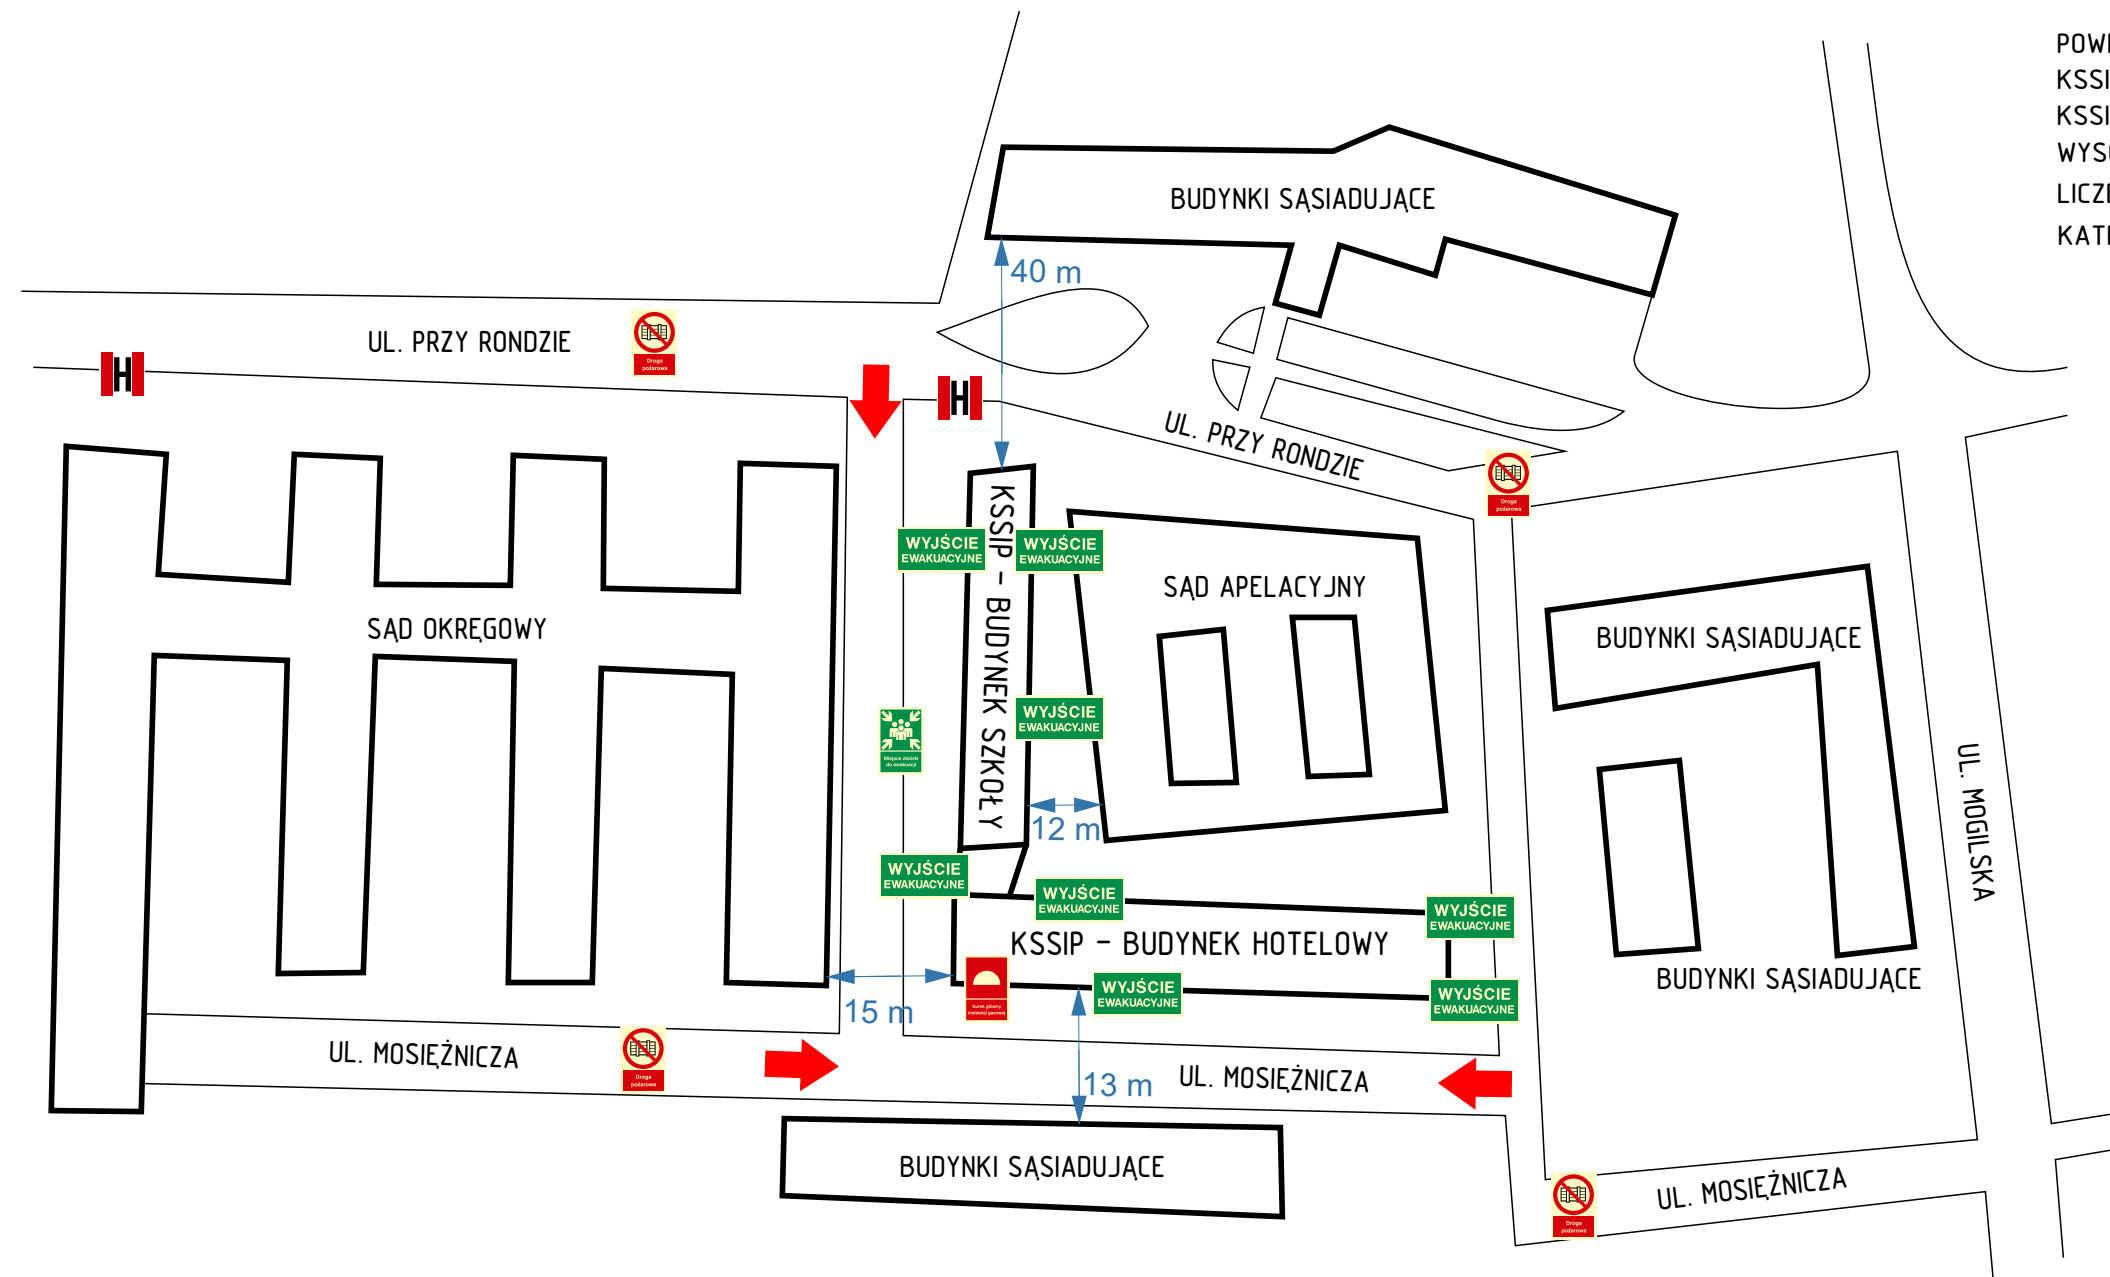





 

PLAN EWAKUACJI

DANE O OBIEKCIE:

POWIERZCHNIA UŻYTKOWA:
 KSSIP - BUDYNEK HOTELU - 5900,00 m.
 KSSIP - BUDYNEK SZKOŁY - 3300,00 m
 WYSOKOŚĆ BUDYNKÓW - 20,36 m (SW)
 LICZBA KONDYGNACJI: 5 NADZIEMNE i 1 PODZIEMNA
 KATEGORIA ZAGROŻENIA LUDZI: ZL III z WYJĄTKIEM:
 SALE WYKŁADOWE: ZL III



LEGENDA

 GAŚNICA	 RĘCZNY OSTRZEGACZ POŻAROWY	 WYJŚCIE EWAKUACYJNE	WYJŚCIE EWAKUACYJNE	 KIERUNEK DROGI EWAKUACYJNEJ	 HYDRANT ZEWNĘTRZNY
 PRZECIWOŻAROWY WYŁĄCZNIK PRĄDU	 HYDRANT WEWNĘTRZNY	 KIERUNEK DO WYJŚCIA DROGI EWAKUACYJNEJ SCHODAMI W DÓŁ W LEWO/PRAWO	KIERUNEK DO WYJŚCIA DROGI EWAKUACYJNEJ SCHODAMI W DÓŁ W LEWO/PRAWO	 KIERUNEK EWAKUACJI	 DRZWI PRZECIWOŻAROWE
 KUREK GŁÓWNY INSTALACJI GAZOWEJ	 URUCHAMIANIE KLAP DYMOWYCH	 KIERUNEK DO WYJŚCIA DROGI EWAKUACYJNEJ SCHODAMI W GÓRĘ W LEWO/PRAWO	KIERUNEK DO WYJŚCIA DROGI EWAKUACYJNEJ SCHODAMI W GÓRĘ W LEWO/PRAWO	 ŚCIANY ODDZIELENIA PRZECIWOŻAROWEGO	 MIEJSCE ZBIÓRKI DO EWAKUACJI

		KRAJOWY OŚRODEK USŁUGOWO-DYDAKTYCZNY PARTNER SP. Z O.O. UL. PODCHORAŻYCH 3 LOK. 111, KRAKÓW 30-084 TEL/FAX: 012-635-89-06 E-MAIL: OFFICE@BHP-PARTNER.COM.PL WWW.BHP-PARTNER.COM.PL	
NAZWA PROJEKTU	INSTRUKCJA BEZPIECZEŃSTWA POŻAROWEGO		NUMER RYSUNKU
OBIEKT	KRAJOWA SZKOŁA SĄDOWNICTWA I PROKURATURY W KRAKOWIE UL. PRZY RONDZIE 5, KRAKÓW 30-001		12
TREŚĆ RYSUNKU	PLAN SYTUACYJNY		DATA MAJ 2018