


Schemat rozmieszczenia **28 sufitów podwieszanych** podlegających wymianie w ramach Zadania nr 2 dla piętra od I do IV

Układ sufitów powiela się na każdym z czterech pięter.

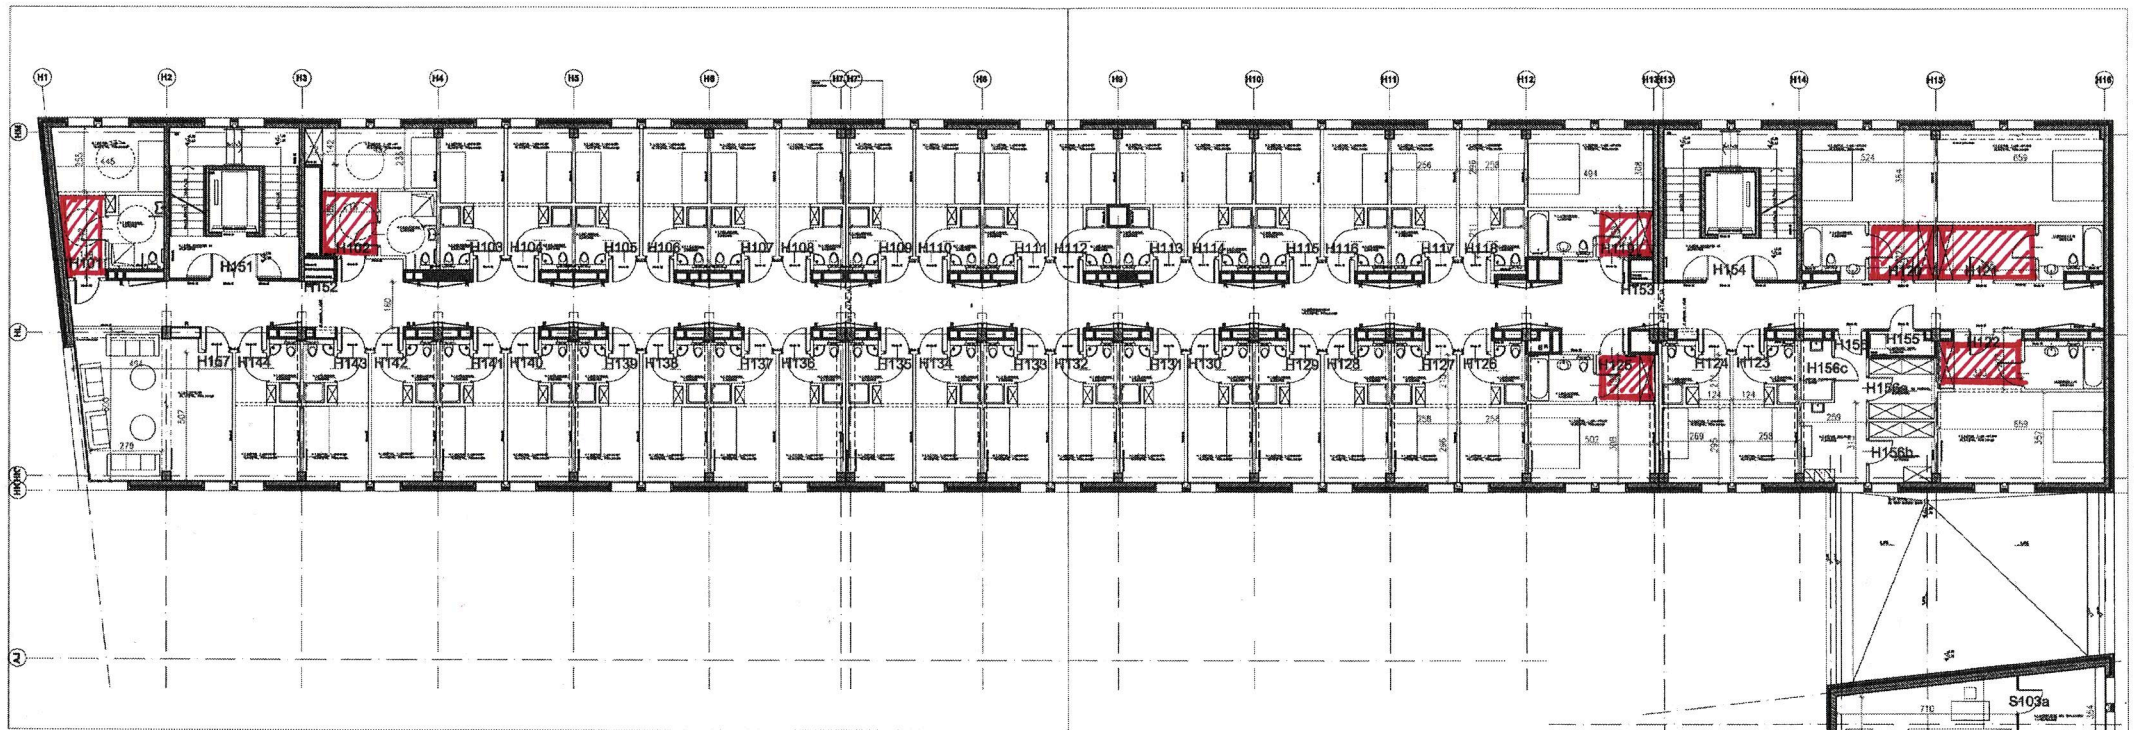

- Sufit podwieszany podlegający wymianie

PIĘTRO I  
PIĘTRO II  
PIĘTRO III  
PIĘTRO IV