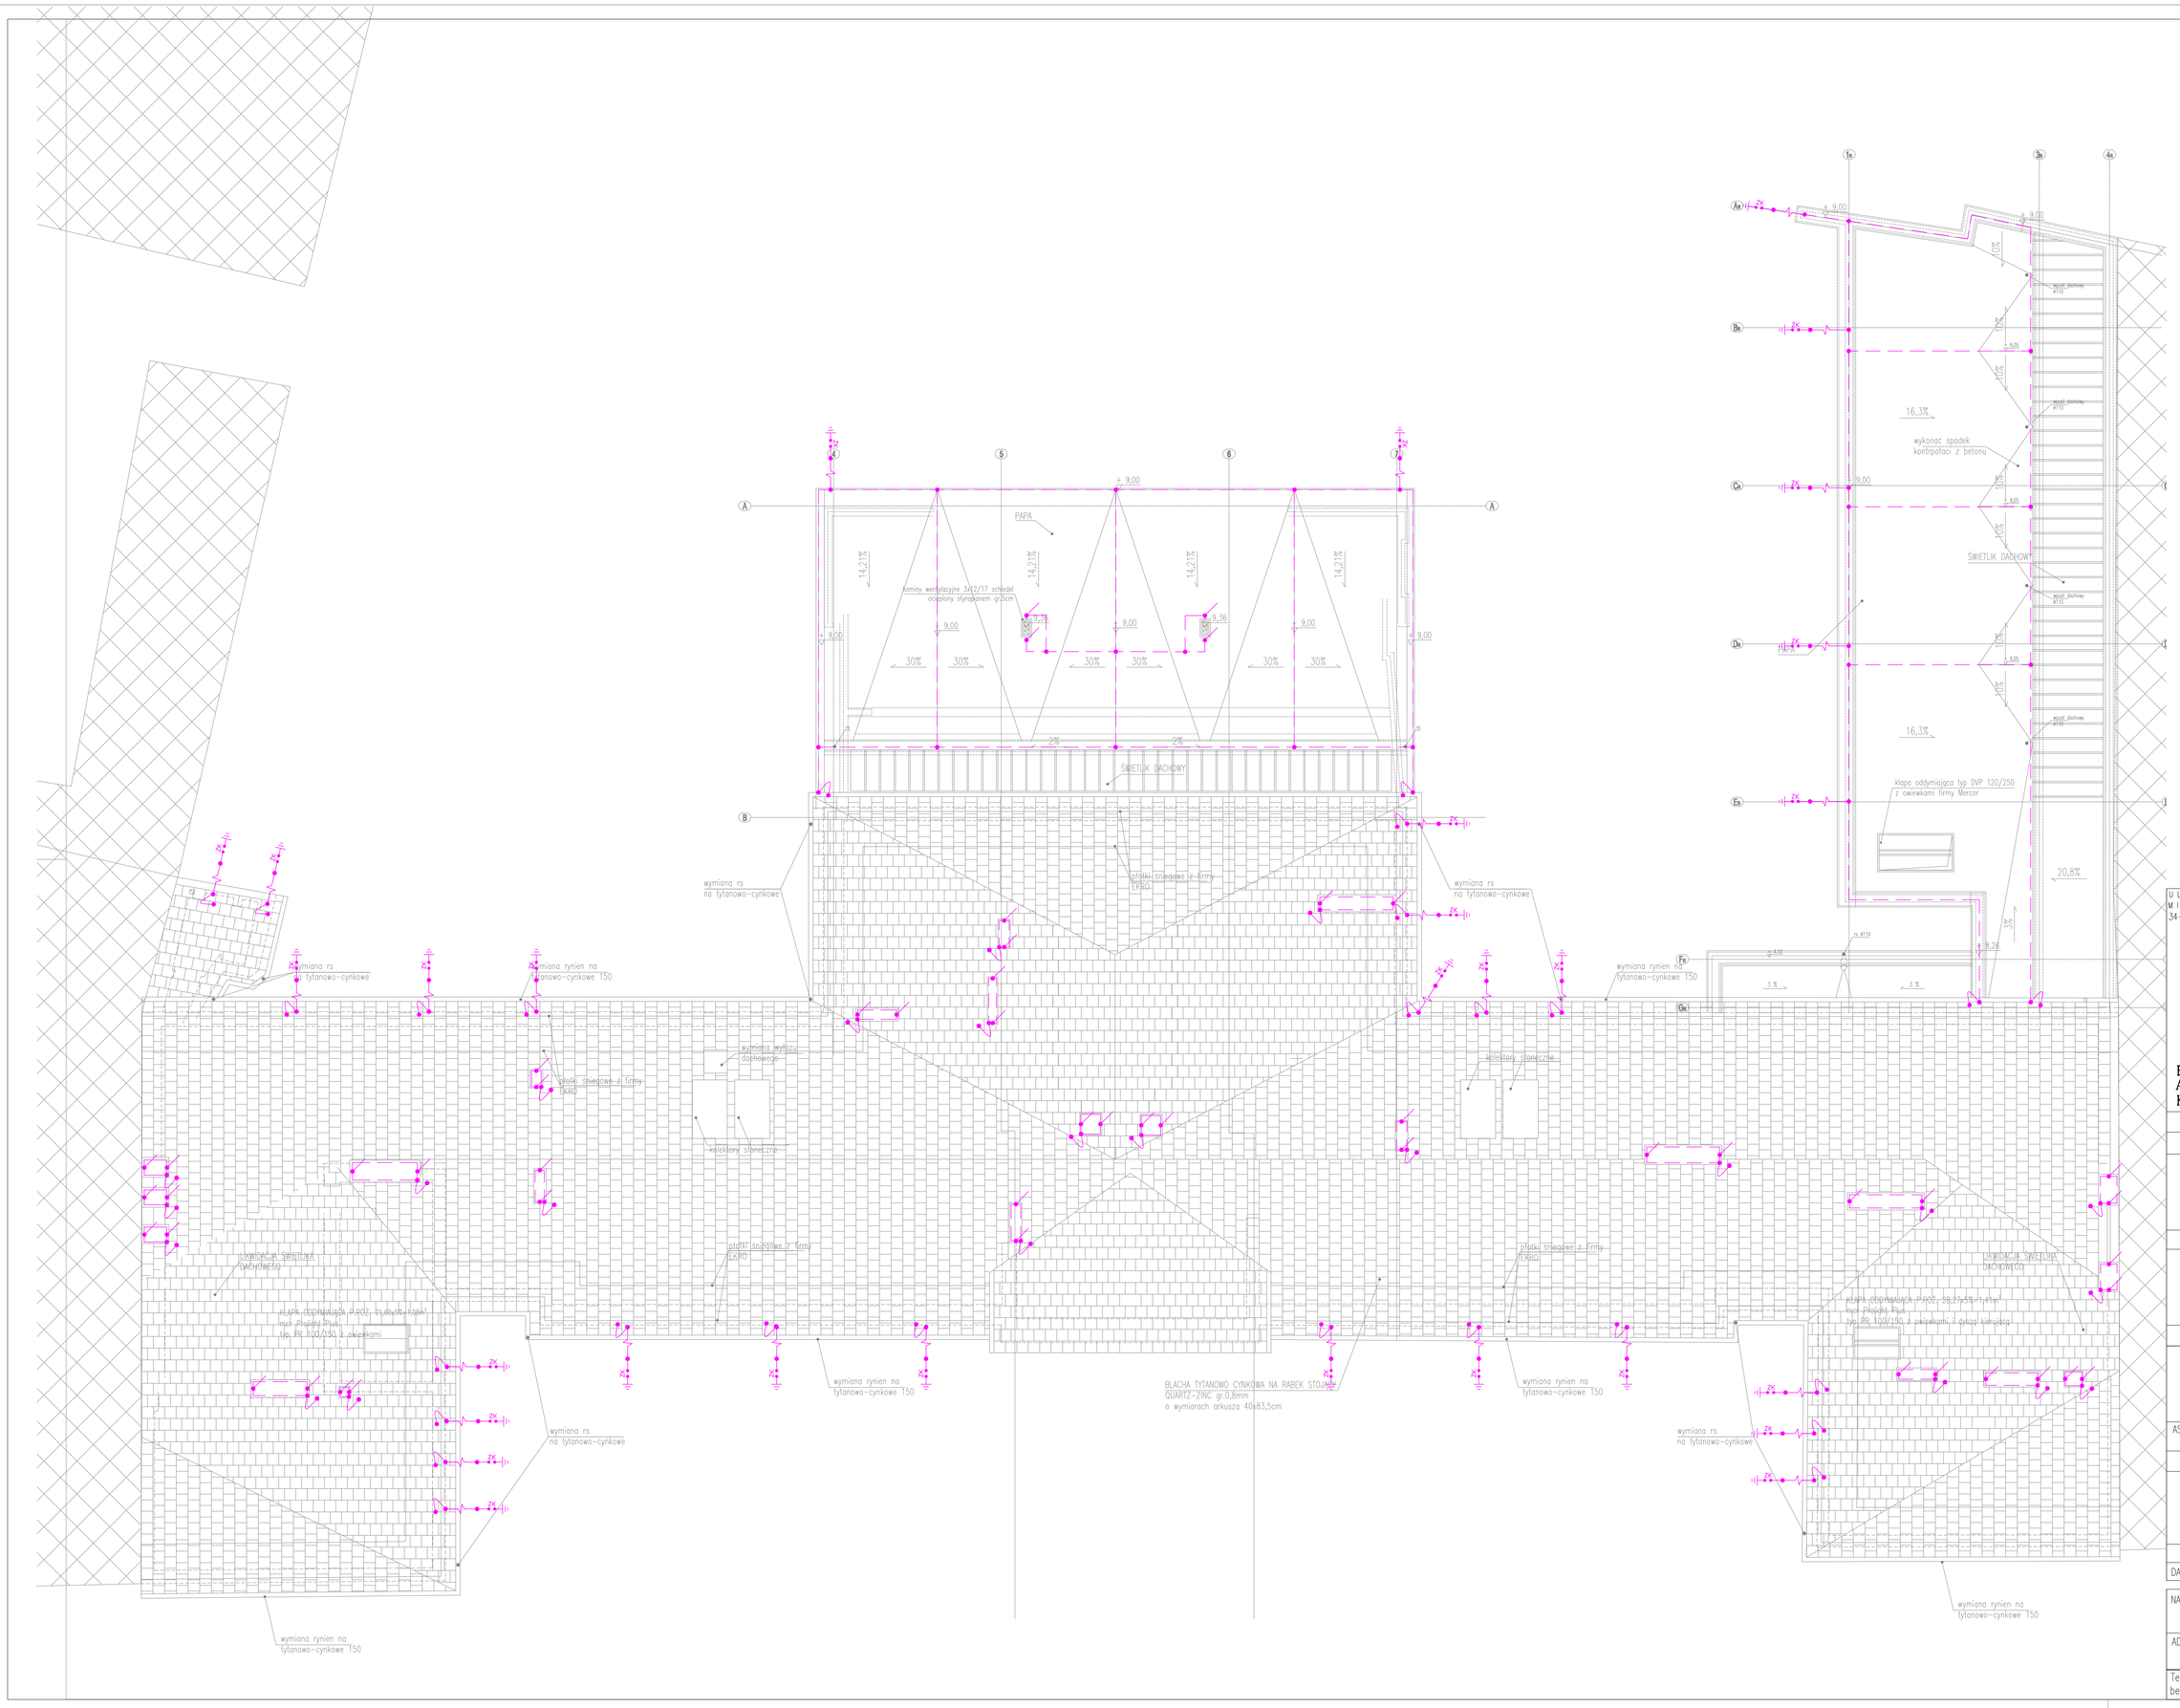

UWAGI:
WYMIANA WIĘŹBY DACHOWEJ.
KSZTAŁT DACHU NALEŻY ODTWORZYĆ ZGODNIE ZE STANEM ISTNIEJĄCYM
NALEŻY WYBURZYĆ ŚWIETLIKI DACHOWE
KOMINY NALEŻY WYBURZYĆ MIN. 0,5m PONIŻEJ POŁACI DACHOWEJ ORAZ WYMUROWAĆ OD NOWA ORAZ OTYNKOWAĆ

OZNACZENIA:

	Złącze kontrolne w puszcze p.t. na elewacji lub w terenie
	Zwody poziome – drut DFe Ø8mm
	Przewód odprowadzający – drut DFe Ø8mm
	Połączenie instalacji odgromowej z blaszanym pokryciem dachu
	Zwody pionowe – drut DFe Ø8mm

UWAGA:
Uziom otokowy budynku przedstawiono na rys. E-2

ULICA MICKIEWICZA 9A 34-200 SUCHA BESKIDZKA	NR RYS.	PRZEDMIOT RYSUNKU
BIURO ARCHITEKT KACZMARCZYK	E6	RZUT DACHU - INSTALACJA ODGROMOWA
	SKALA 1:100	
	KOD 008 PB	BRANŻA ELEKTRYCZNA / STADIUM PROJEKT BUDOWLANY

IMIĘ I NAZWISKO, SPECJALNOŚĆ, NR UPRAWNIEŃ, PODPIS

PROKJEKTANT – ARCHITEKTURA	SPRAWDZAJĄCY – ARCHITEKTURA
mgr inż. arch. ANDRZEJ KACZMARCZYK UPRAWNIENIA NR 212/89 B-B	mgr inż. arch. SYLWIA BARTOSZEWSKA UPRAWNIENIA NR 32/LOA/07
PROKJEKTANT – BRANŻA ELEKTRYCZNA	SPRAWDZAJĄCY – BRANŻA ELEKTRYCZNA
mgr inż. KRYSTYNA STANCUK UPRAWNIENIA NR 172/DOŚ/09	mgr inż. MARIA PAWLIK UPRAWNIENIA NR 255/81/WBPP
PROKJEKTANT – BRANŻA TELETECHNICZNA	SPRAWDZAJĄCY – BRANŻA TELETECHNICZNA
mgr inż. KRZYSZTOF MILEWICZ UPRAWNIENIA NR 215/92/UW	mgr inż. ANDRZEJ MALEPSZY UPRAWNIENIA NR 699/89/UW

ASYSTENCI: MGR INŻ. PAWEŁ SIKORA
MGR INŻ. ŁUKASZ OZRECHOWSKI

U Z G O D N I E N I A

DATA 04.2011	INDEKS A
NAZWA OBIEKTU	PRZEBUDOWA, REMONT I ZMIANA SPOSOBU UŻYTKOWANIA BUDYNKU USŁUGOWEGO (BRAKU) W CELU PRZYSTOSOWANIA DLA KRAKOWSKI SZKOŁY SĄDOWNICTWA I PROKURATURY, REALIZACJI OGRODU ZMOWEGO NA ISTNIEJĄCYM TARASIE, ODTWORZENIE OGRODZENIA OD UL. KRAKOWSKIE PRZEDMIEŚCIE, REALIZACJA NOWEGO SEGMENTU BUDYNKU W MIEJSCE ISTNIEJĄCEJ OFICYNY ZACHODNIEJ, NOWY SPOSÓB ZAGOSPODAROWANIA TERENU WRAZ Z INFRASTRUKTURĄ ZIEMNĄ/RZNĄ
ADRES OBIEKTU	20-076 LUBLIN, UL. KRAKOWSKIE PRZEDMIEŚCIE 62, DZ. NR EWID. 44/1, 44/2, 32

Ten plan jest moją intelektualną własnością. Zmienianie, kopiowanie, i przekazywanie go osobom trzecim bez mojej zgody jest prawnie zabronione.