RZUT PODDASZA

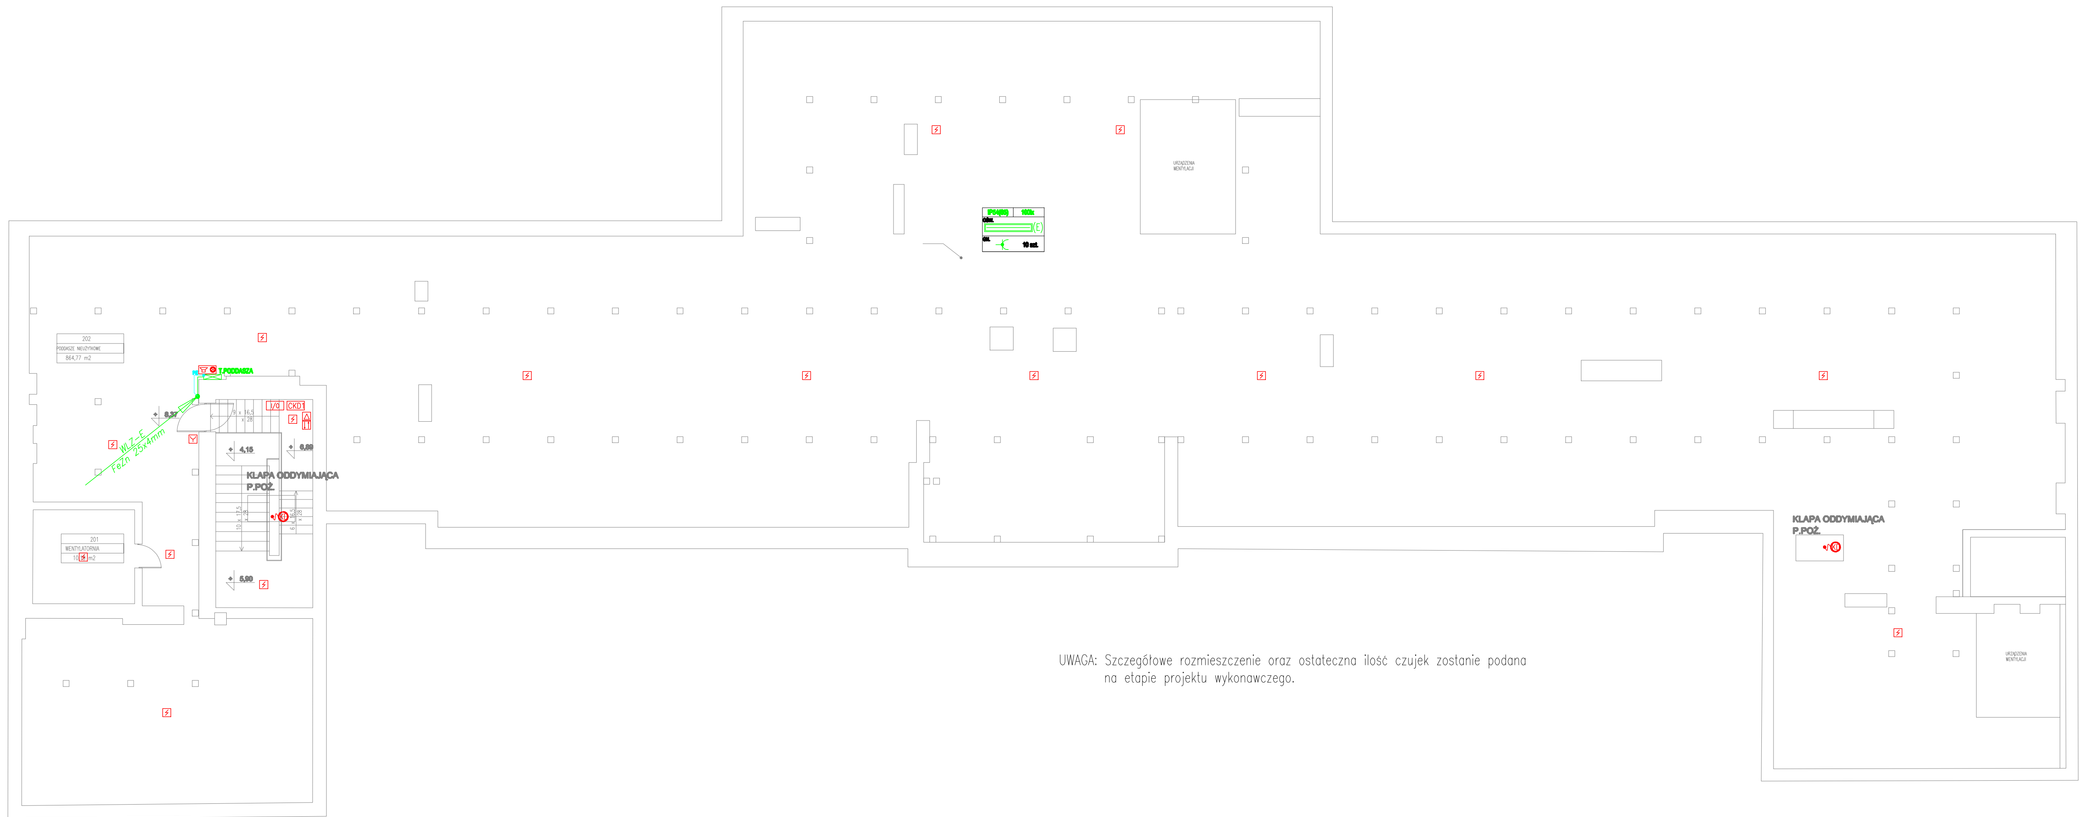

UWAGA: Szczegółowe rozmieszczenie oraz ostateczna ilość czujek zostanie podana na etapie projektu wykonawczego.

UWAGI:
ściany projektowane w części istniejącej
–gr.12cm z Porotherma 11,5cm (piwnica, parter)
–gr.12cm systemowe na stelażu z płyt GKF(I) piętrze)

——— zamurowania w istniejących otworach gr. 25cm z cegły pełnej wyburzenia

UWAGA: OZNACZENIA JAK NA RYS. E2

ULICA MICKIEWICZA 9A 34-200 SUCHA BESKIDZKA	NR RYS.	PRZEDMIOT RYSUNKU
BIURO ARCHITEKT KACZMARCZYK	E5	RZUT PODDASZA - INSTALACJE ELEKTRYCZNE
	SKALA 1:100	
	KOD 008 PB	BRANŻA ELEKTRYCZNA / STADIUM PROJEKT BUDOWLANY

IMIĘ I NAZWISKO, SPECJALNOŚĆ, NR UPRAWNIEŃ, PODPIS

PROKJEKTANT – ARCHITEKTURA	SPRAWDZAJĄCY – ARCHITEKTURA
mgr inż. arch. ANDRZEJ KACZMARCZYK UPRAWNIENIA NR 212/89 B-B	mgr inż. arch. SYLWIA BARTOSZEWSKA UPRAWNIENIA NR 32/LOIA/07
PROKJEKTANT – BRANŻA ELEKTRYCZNA	SPRAWDZAJĄCY – BRANŻA ELEKTRYCZNA
mgr inż. KRYSTYNA STANCIUK UPRAWNIENIA NR 172/DOŚ/09	mgr inż. MARIA PAWLIK UPRAWNIENIA NR 255/81/WBPP
PROKJEKTANT – BRANŻA TELETECHNICZNA	SPRAWDZAJĄCY – BRANŻA TELETECHNICZNA
mgr inż. KRZYSZTOF MILEWICZ UPRAWNIENIA NR 215/92/UW	mgr inż. ANDRZEJ MALEPSZY UPRAWNIENIA NR 699/89/UW

ASYSTENCI: MGR INŻ. PAWEŁ SIKORA
MGR INŻ. ŁUKASZ OZRECHOWSKI

U Z G O D N I E N I A

DATA 04.2011	INDEKS A
NAZWA OBIEKTU	PRZEBUDOWA, REMONT I ZMIANA SPOSOBU UŻYTKOWANIA BUDYNKU USŁUGOWEGO (BANKU) W CELU PRZYSTOSOWANIA DLA KRAJOWEJ SZKOŁY SĄDOWNICTWA I PROKURATURY, REALIZACJI OGRODU ZIMOWEGO NA ISTNIEJĄCYM TARASIE, ODTWORZENIE OGRODZENIA OD UL. KRAKOWSKIE PRZEDMIEŚCIE, REALIZACJA NOWEGO SEGMENTU BUDYNKU W MIEJSCE ISTNIEJĄCEJ OFICYNY ZACHODNIEJ, NOWY SPOSÓB ZAGOSPODAROWANIA TERENU WRAZ Z INFRASTRUKTURĄ ZEWNĘTRZNĄ
ADRES OBIEKTU	20-076 LUBLIN, UL. KRAKOWSKIE PRZEDMIEŚCIE 62, DZ. NR EWID. 44/1, 44/2, 32

Ten plan jest moją intelektualną własnością. Zmienianie, kopiowanie, i przekazywanie go osobom trzecim bez mojej zgody jest prawnie zabronione.