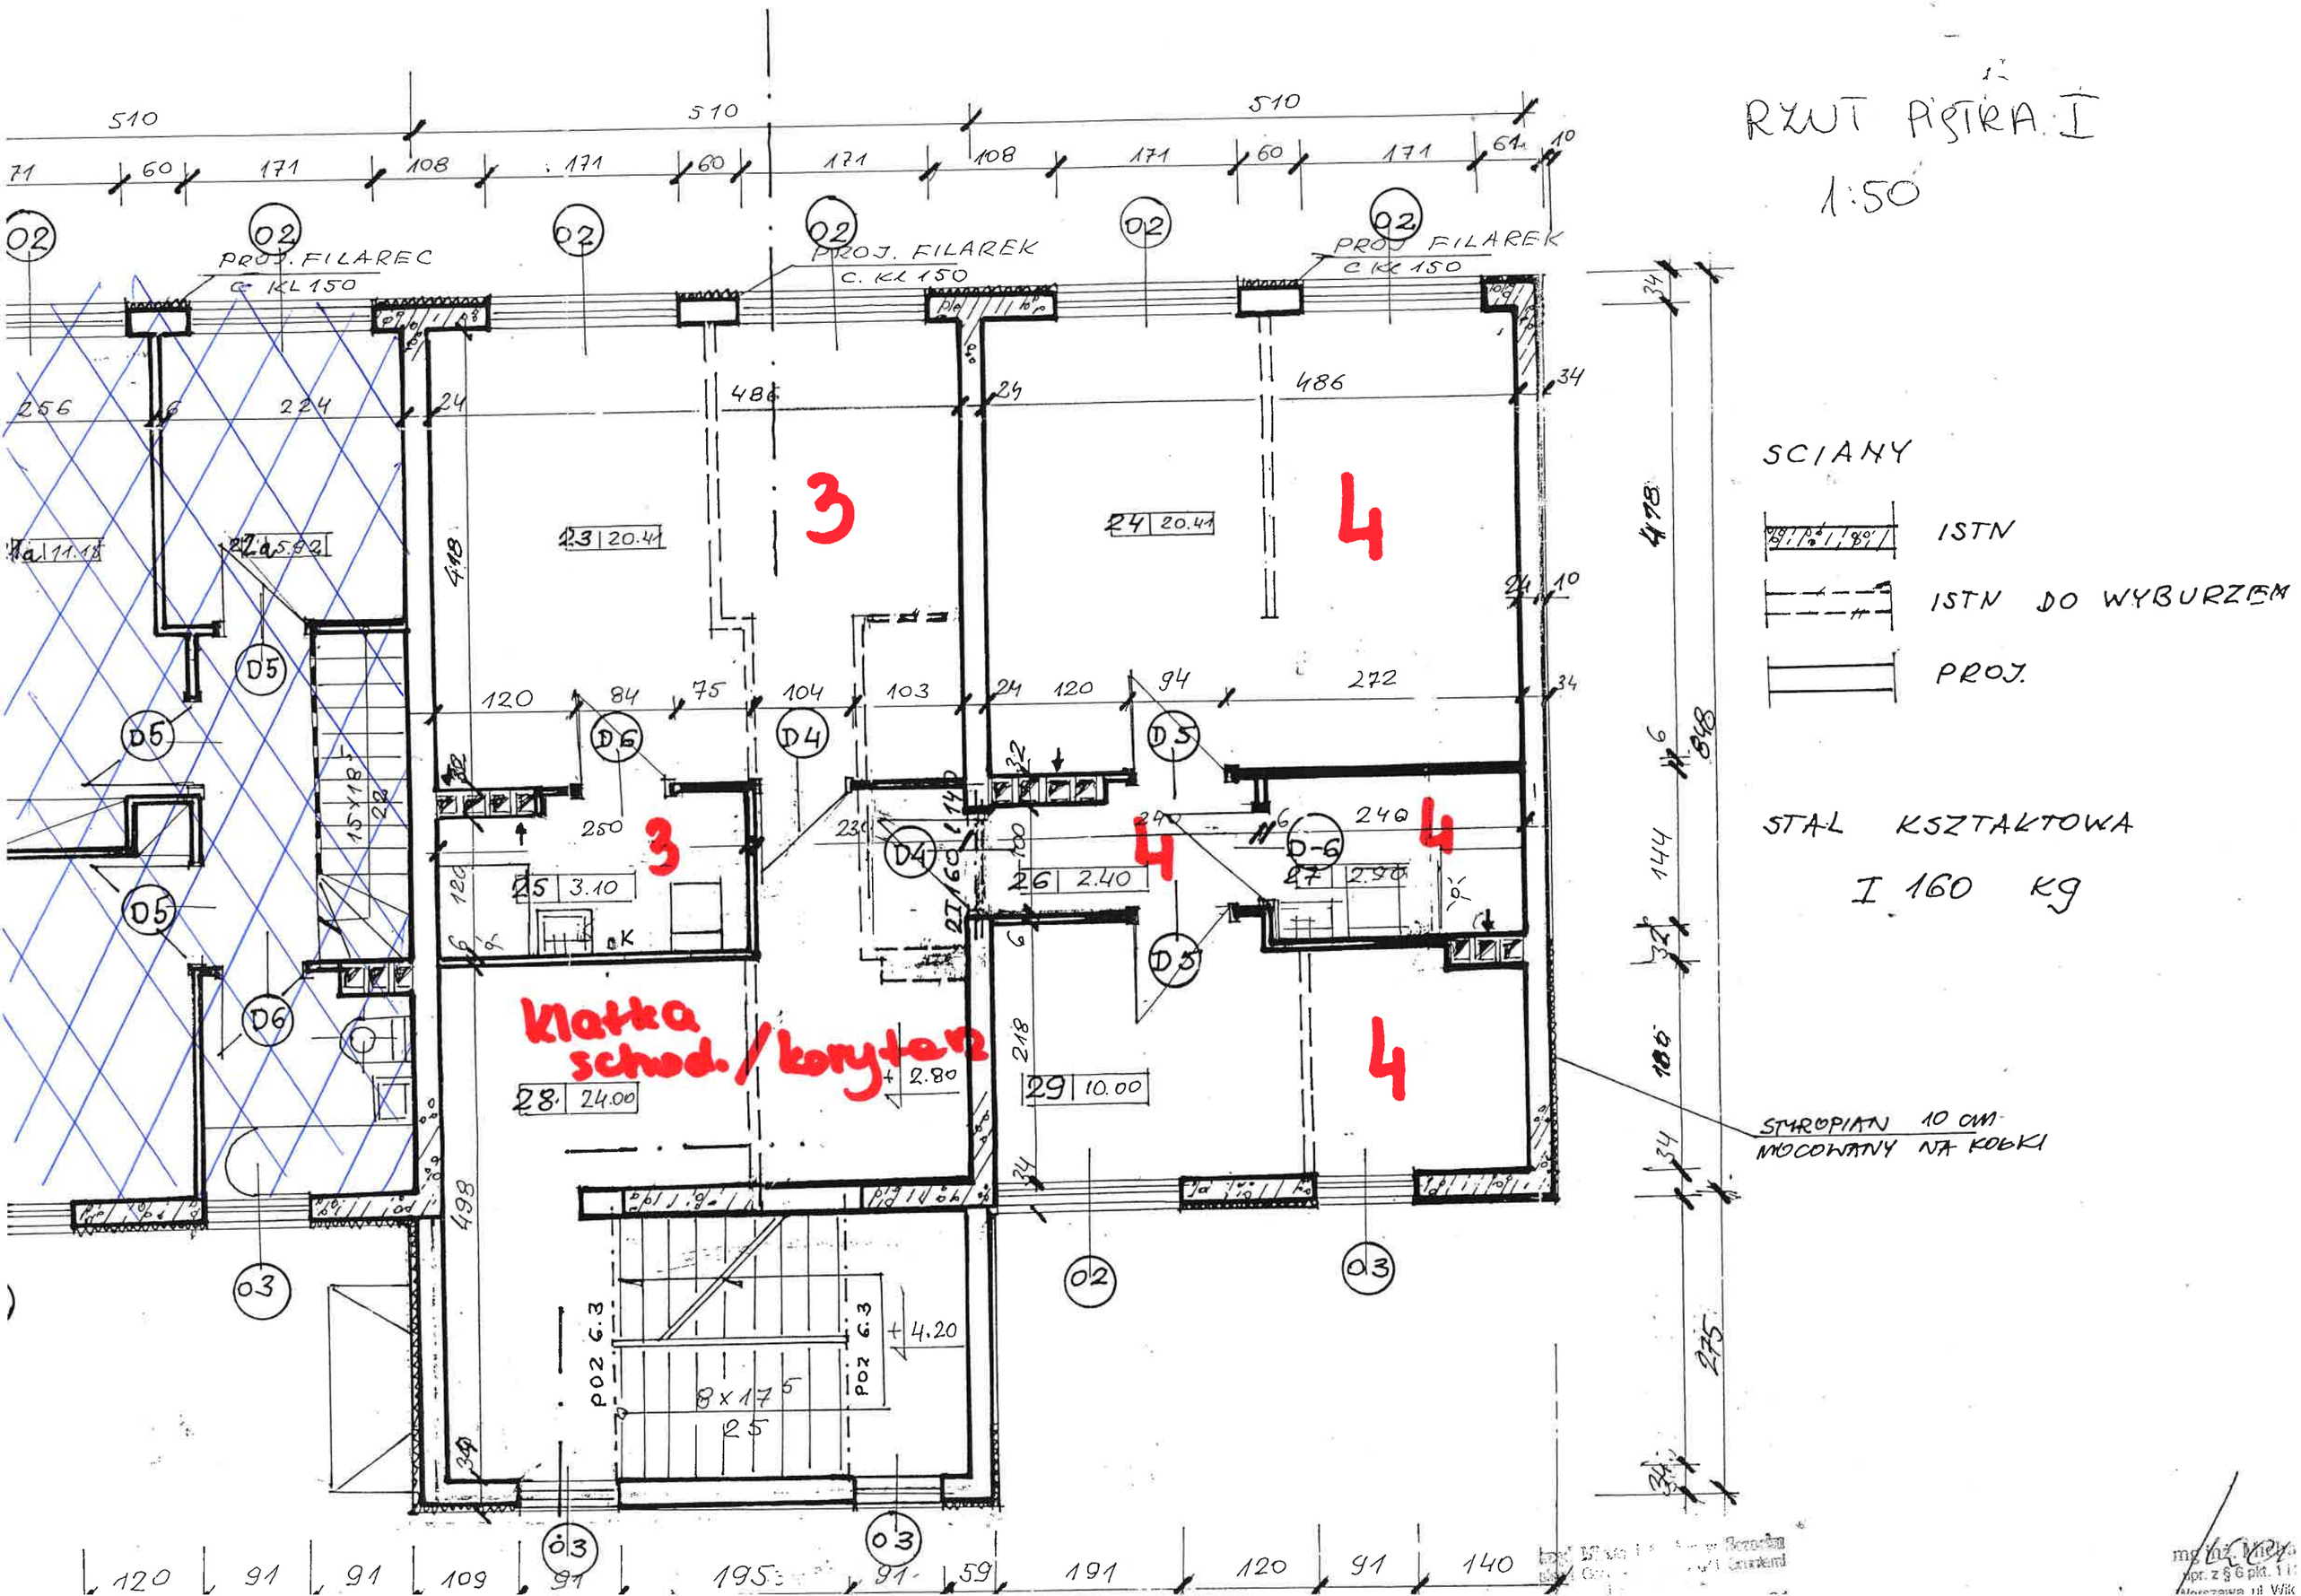
RZUT PIĘTRA I
1:50
SCIANY
ISTN
ISTN DO WYBURZEN
PROJ.
STAL KSZTAŁTOWA
I 160 kg
STYROPIAN 10 cm
MOCOWANY NA KOŁKI
PROJ. FILAREC
C. KL 150
PROJ. FILAREK
C. KL 150
PROJ. FILAREK
C. KL 150
Klatka schod./korytarz
3
4
4
4
4
23 20.41
24 20.41
25 3.10
26 2.40
27 2.90
28 24.00
29 10.00
+2.80
+4.20
8x17 5
25
PO2 6.3
PO2 6.3
D4
D5
D6
D-6
O2
O3
510
510
510
171
108
171
60
256
224
24
486
24
486
34
418
120
84
75
104
103
24
120
94
272
250
230
240
240
218
498
478
848
144
180
275
120
91
91
109
91
195
91
59
191
120
91
140