
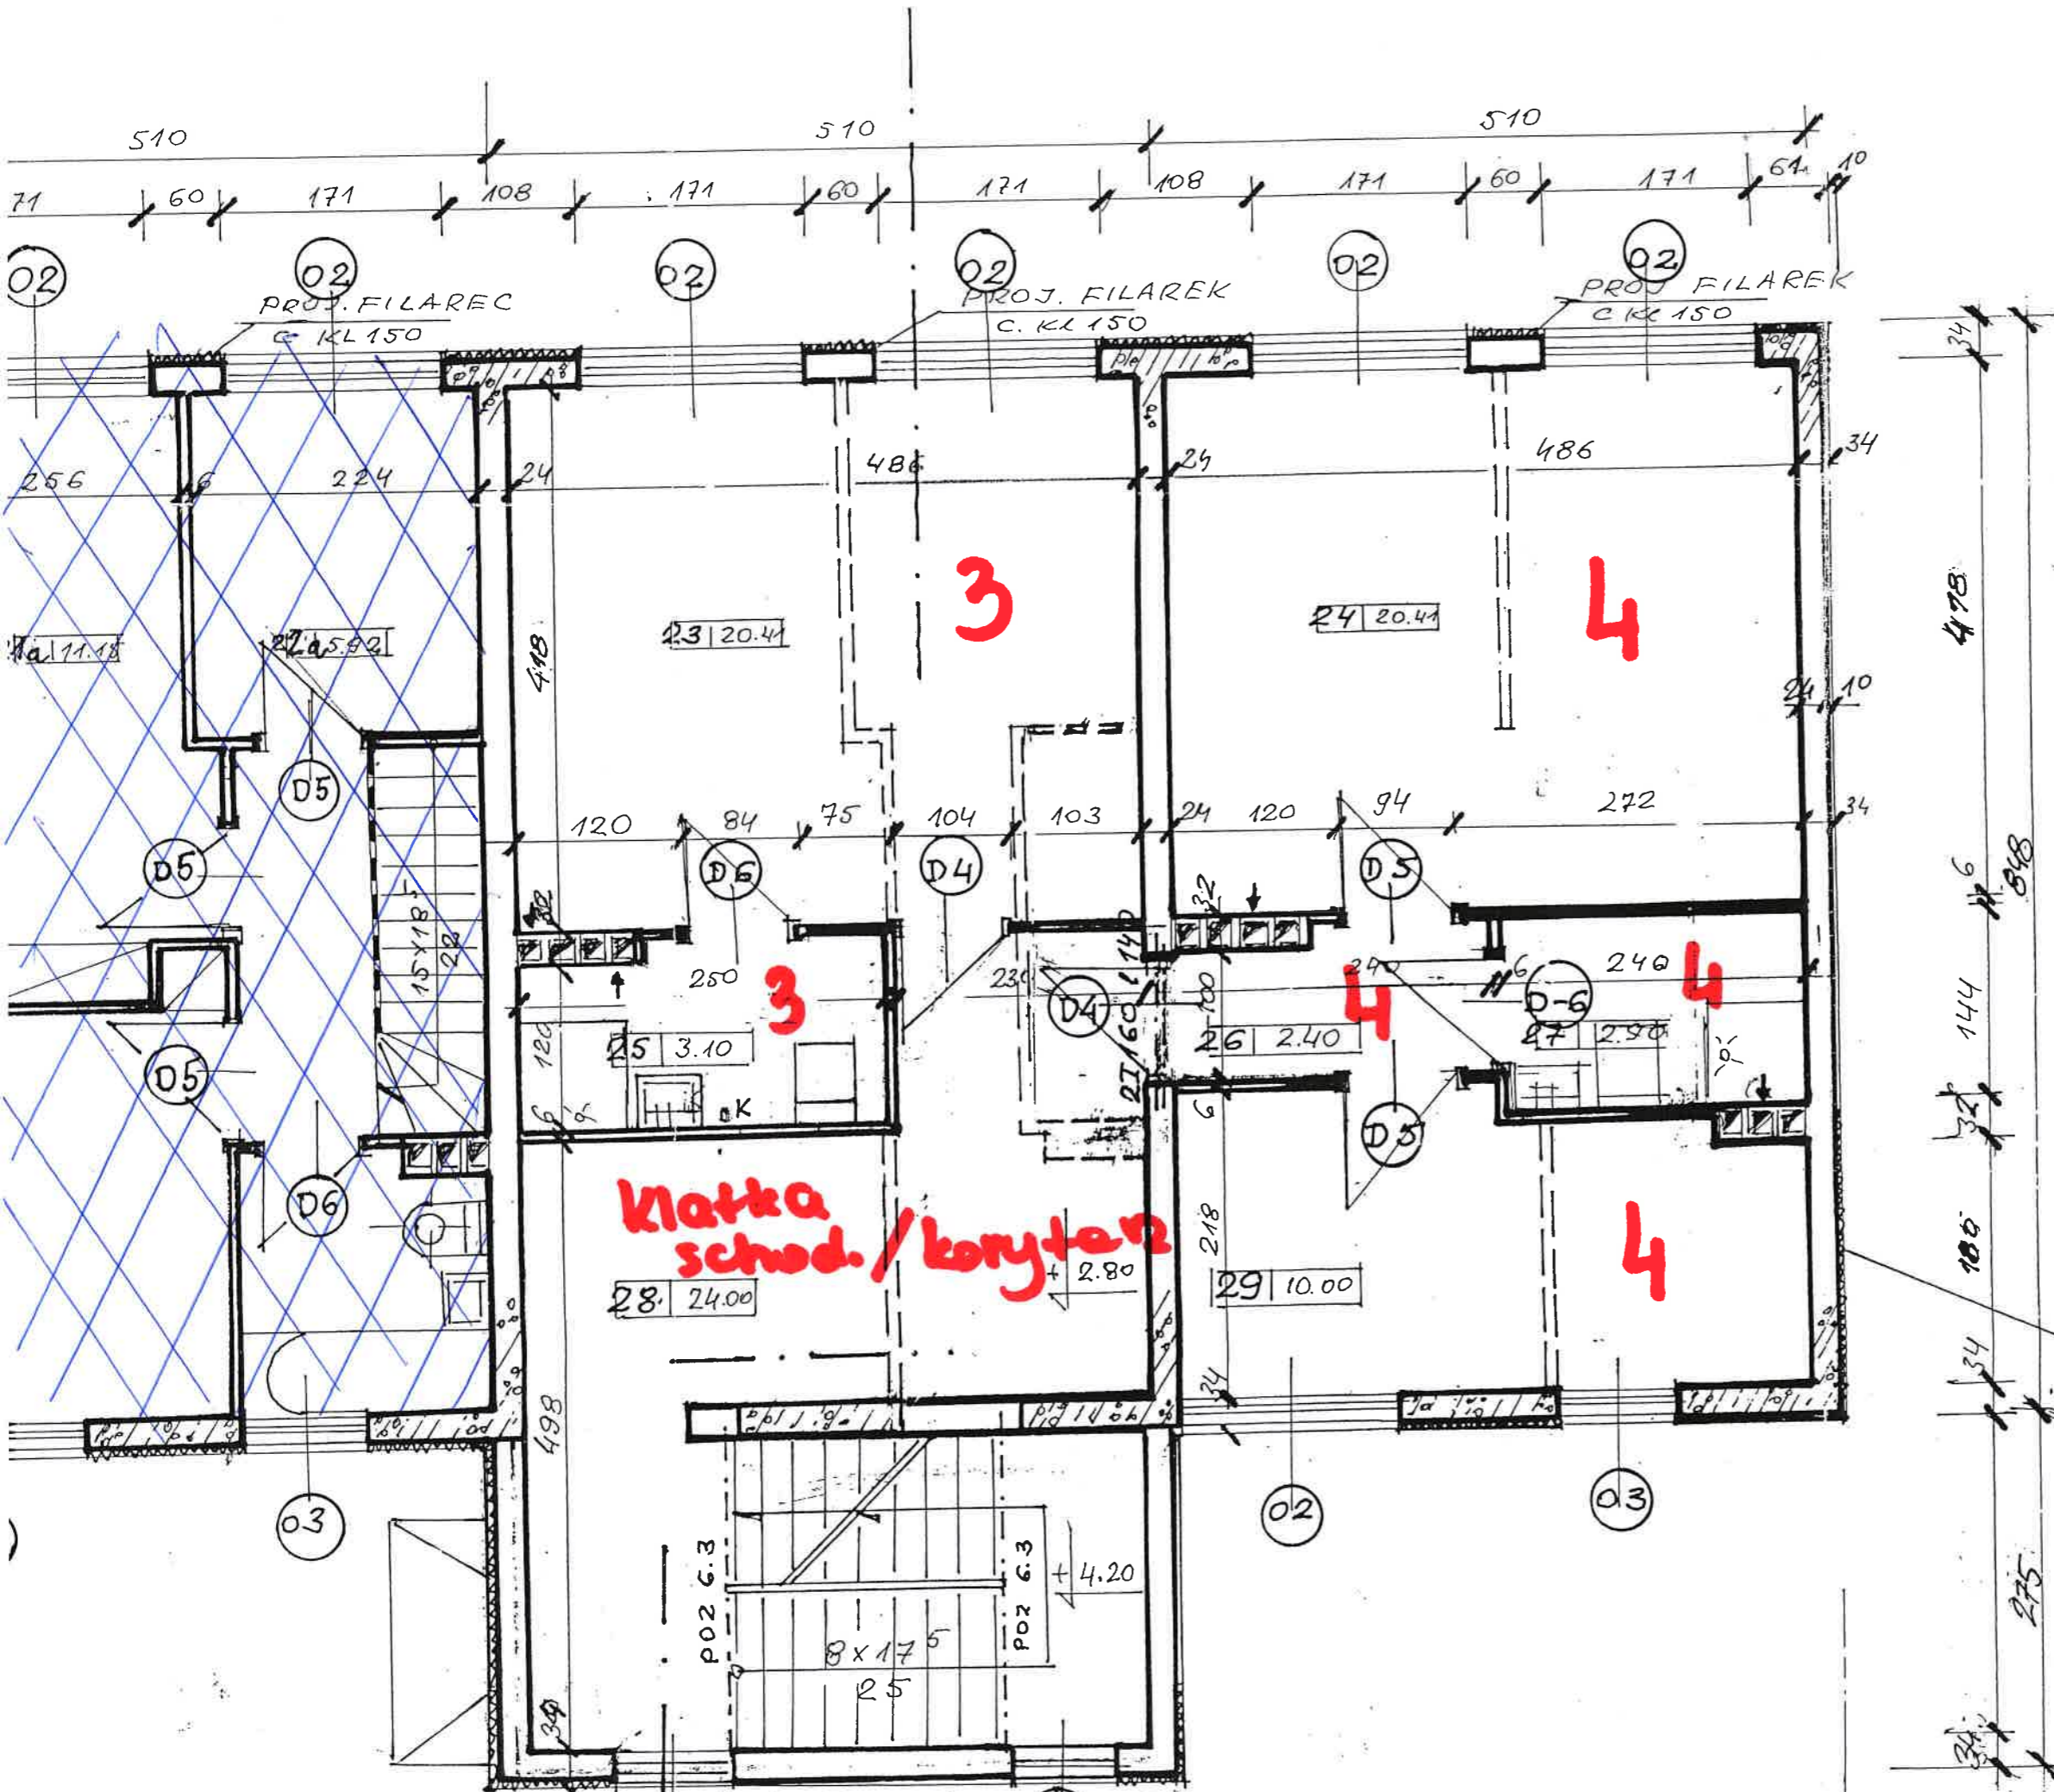



RZUT PIĘTRA I

1:50

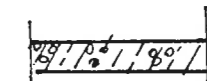

SCIANY

 ISTN

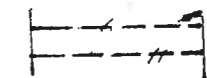 ISTN DO WYBURZENIA

 PROJ.

STAŁ KSZTAKTOWA
I 160 KG

STYROPIAN 10 CM
MOCOWANY NA KOBKI

120 91 91 109 91 195 91 59 191 120 91 140