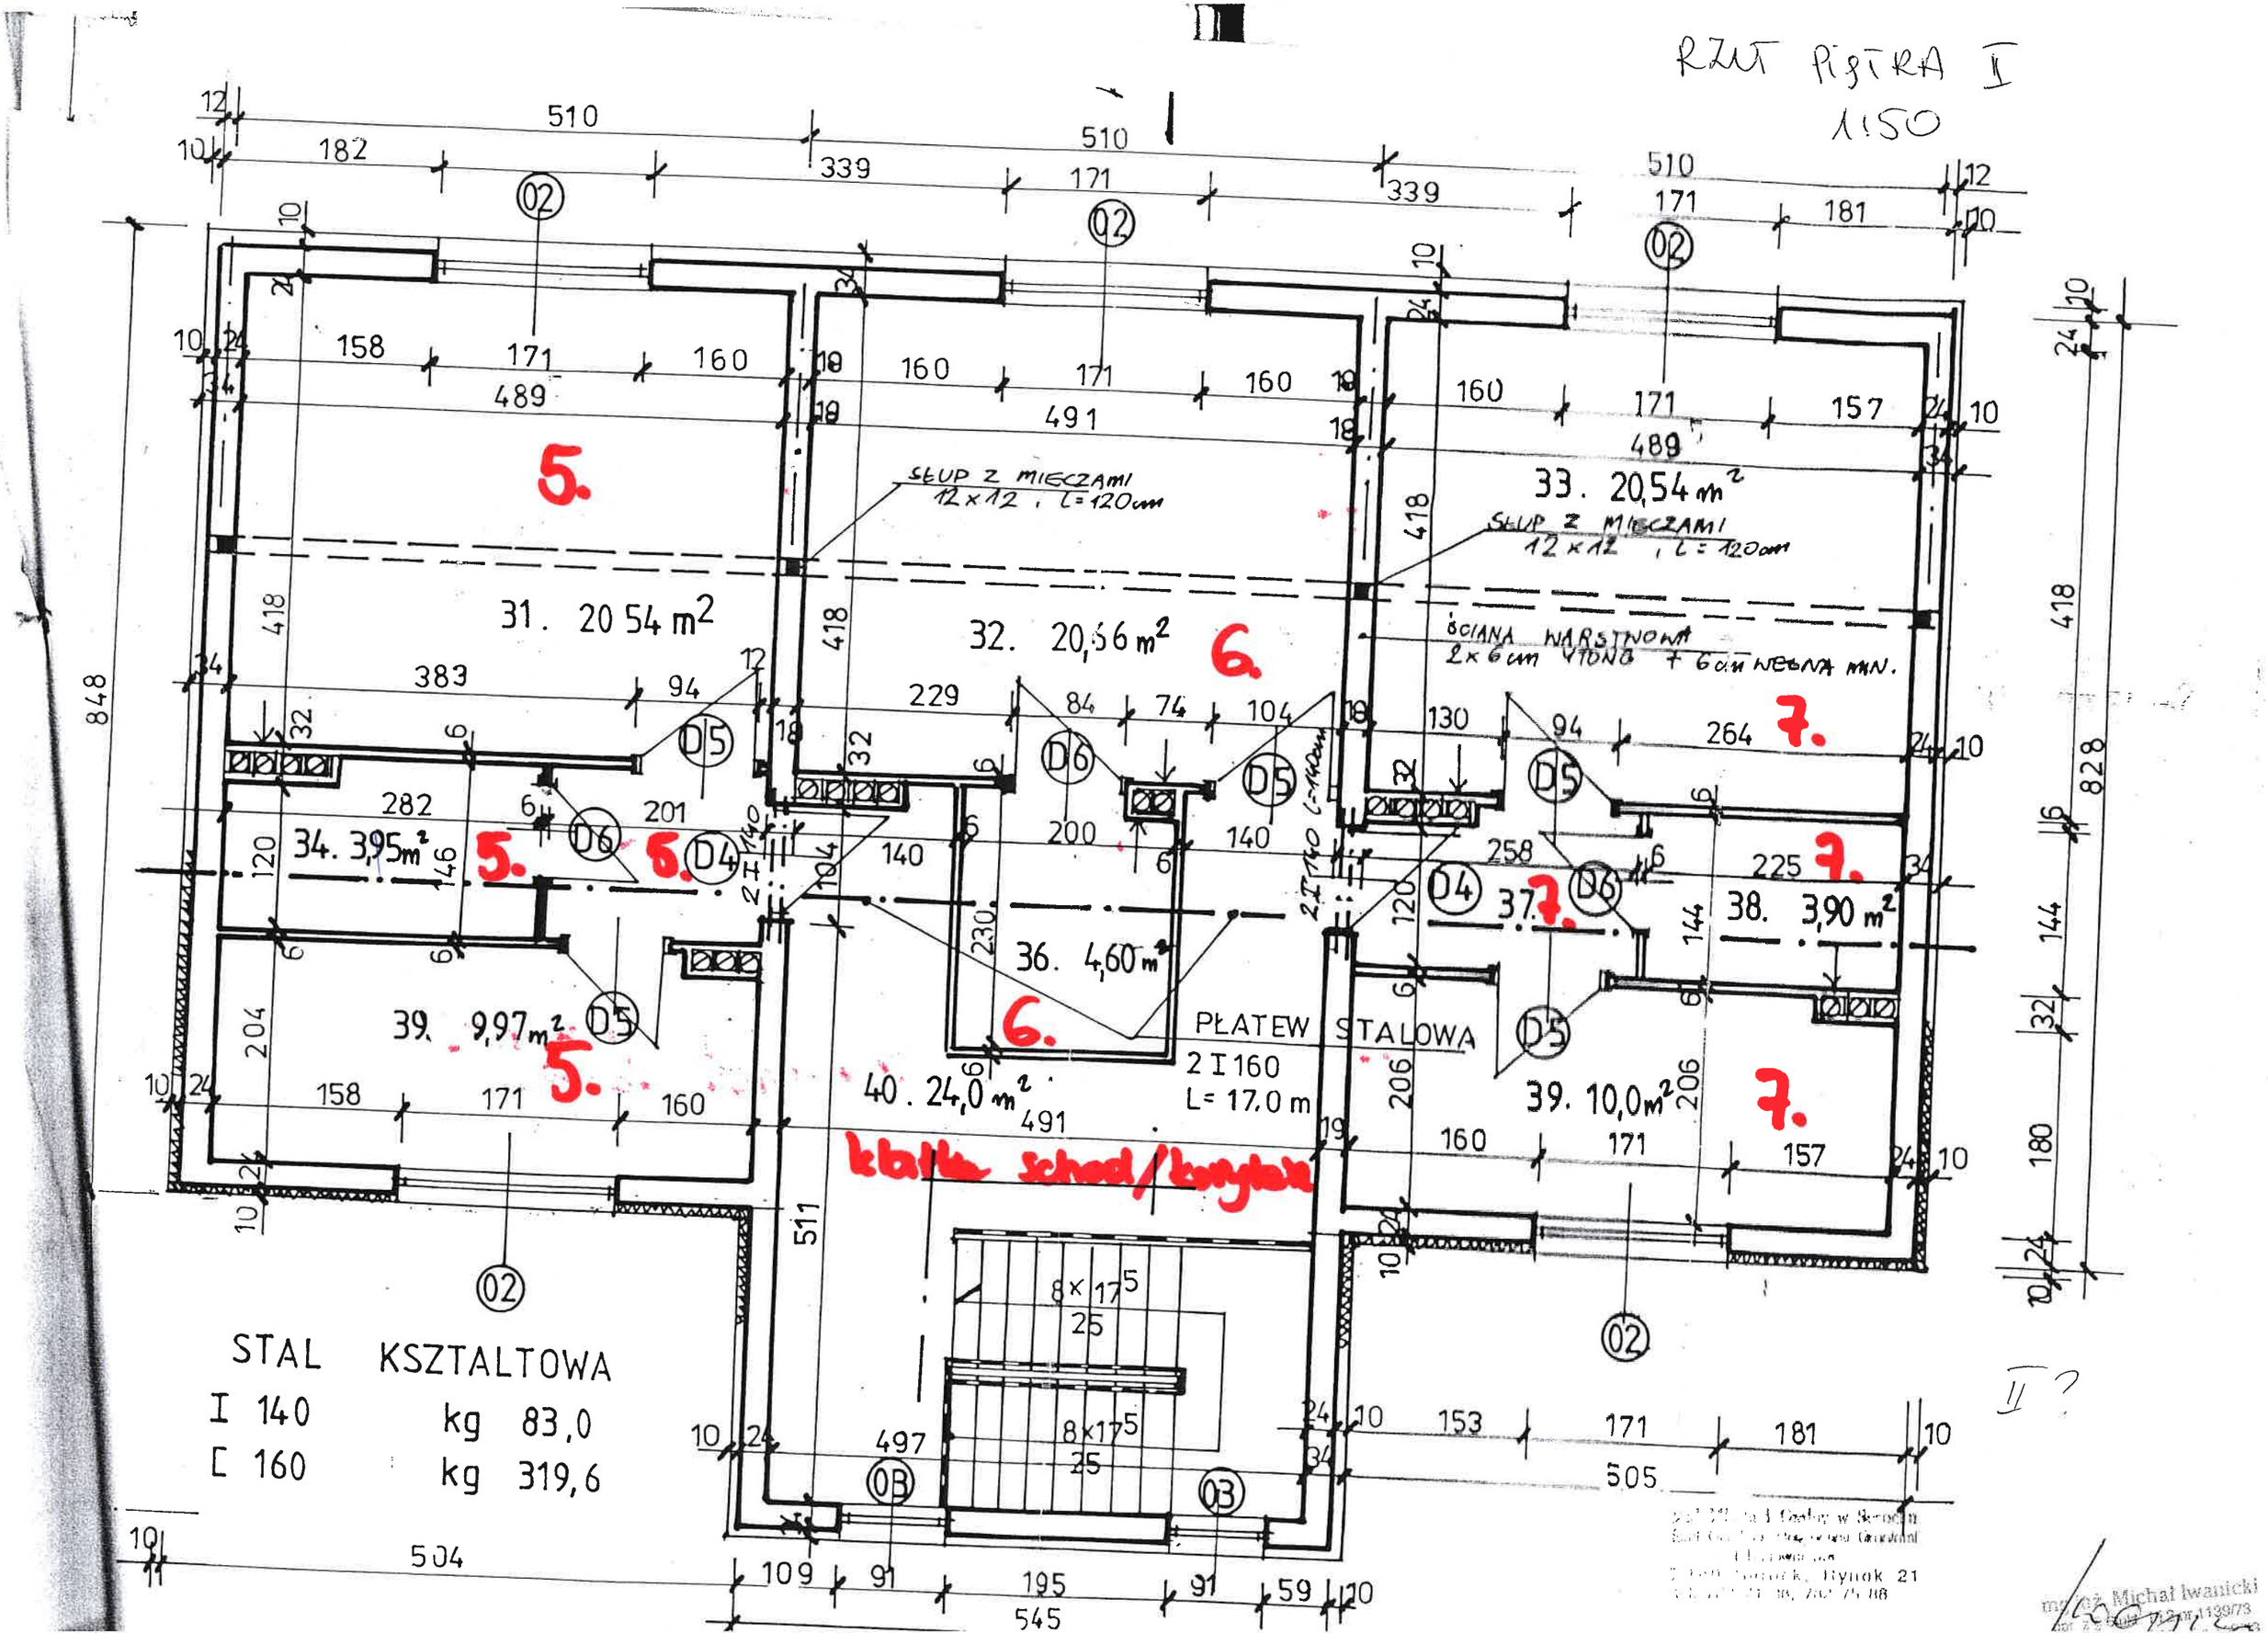
RZUT PIĘTRA I
1:50
SŁUP Z MIECZAMI 12 x 12 , L=120cm
SŁUP Z MIECZAMI 12 x 12 , L=120cm
ŚCIANA WARSTWOWA 2x6cm YTONG + 6cm WEŁNA MIN.
31. 20 54 m²
32. 20,56 m²
33. 20,54 m²
34. 3,95 m²
36. 4,60 m²
37.
38. 3,90 m²
39. 9,97 m²
40. 24,0 m²
39. 10,0 m²
PŁATEW STALOWA
2 I 160
L= 17,0 m
klatka schod/korytarz
STAL KSZTALTOWA
I 140 kg 83,0
[160 kg 319,6
II ?
Michał Iwanicki