


PLAN EWAKUACJI

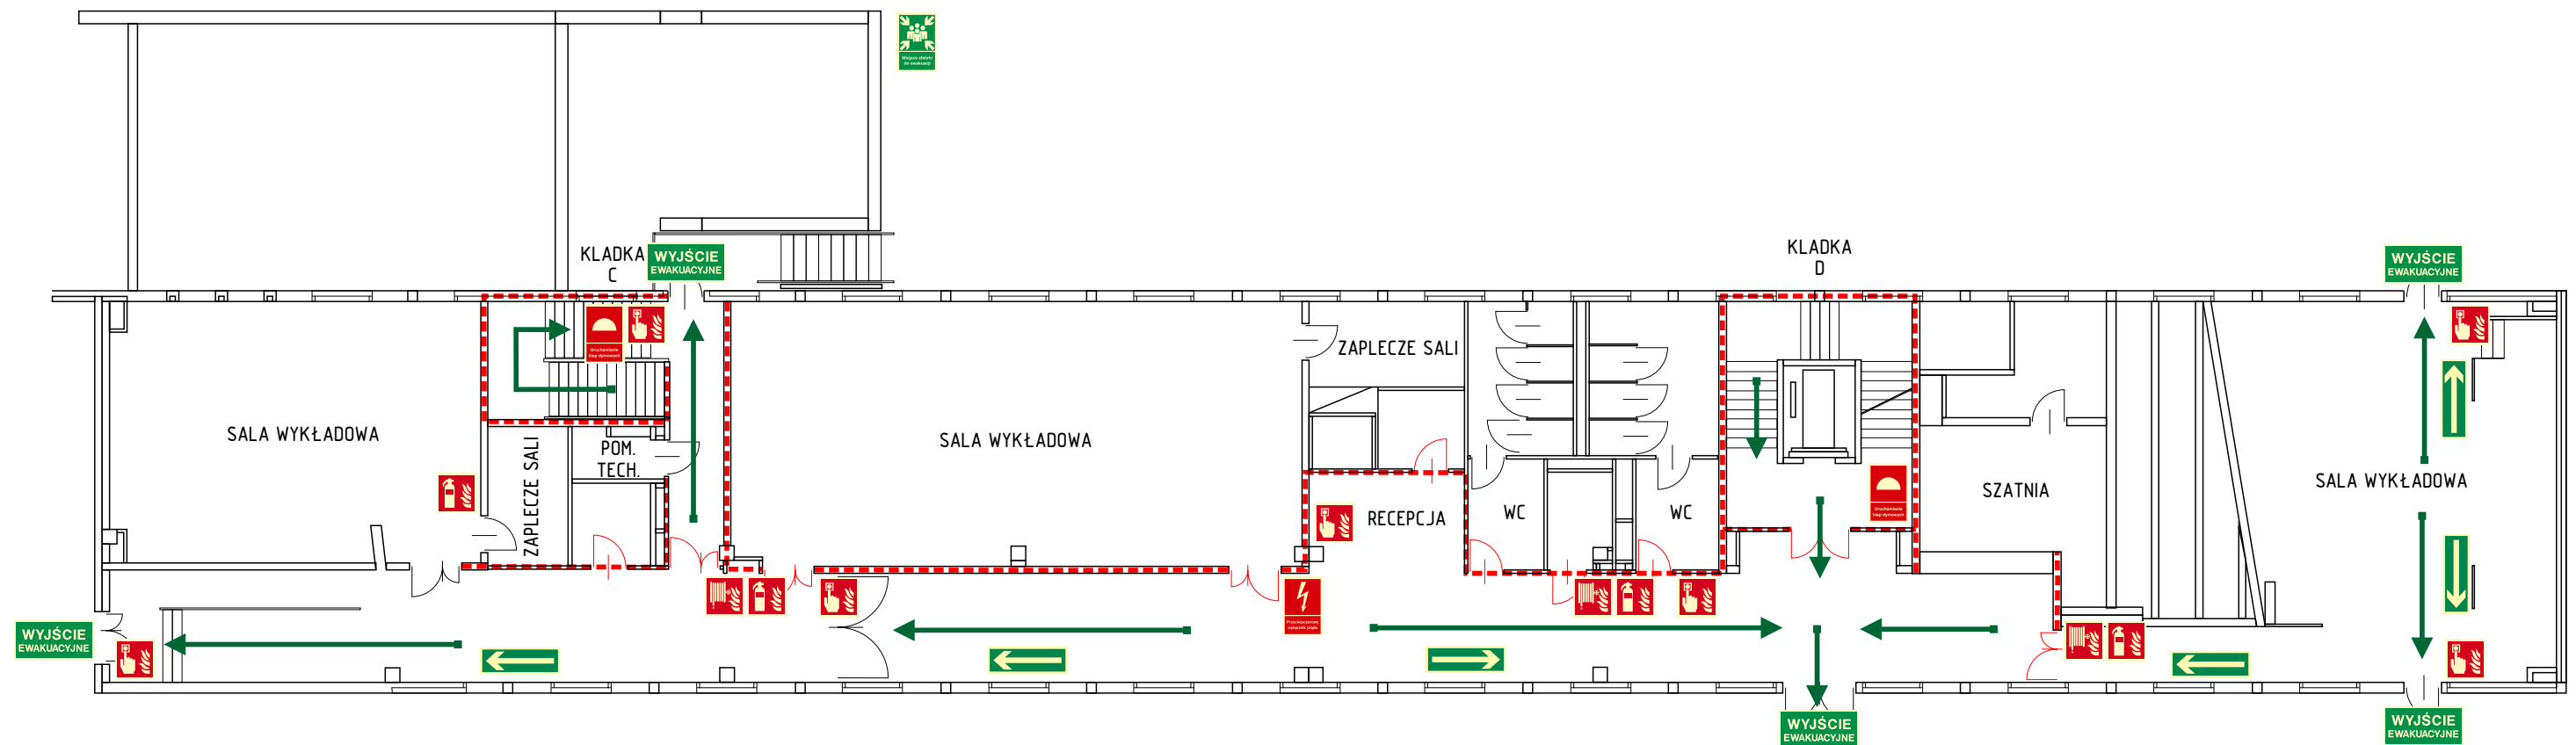


LEGENDA

	GAŚNICA		RECZNY OSTRZEGACZ POŻAROWY		WYJŚCIE EWAKUACYJNE		KIERUNEK DROGI EWAKUACYJNEJ		HYDRANT ZEWNĘTRZNY
	PRZECIWOPOŻAROWY WYŁĄCZNIK PRĄDU		HYDRANT WEWNĘTRZNY		KIERUNEK DO WYJŚCIA DROGI EWAKUACYJNEJ SCHODAMI W DÓŁ W LEWO/PRAWO		KIERUNEK EWAKUACJI		DROGA POŻAROWA
	KUREK GŁÓWNY INSTALACJI GAZOWEJ		URUCHAMIANIE KLAP DYMOWYCH		KIERUNEK DO WYJŚCIA DROGI EWAKUACYJNEJ SCHODAMI W GÓRĘ W LEWO/PRAWO		DRZWI PRZECIWOPOŻAROWE		MIĘJSCE ZBIÓRKI DO EWAKUACJI
							ŚCIANY ODDZIELENIA PRZECIWOPOŻAROWEGO		

			KRAJOWY OŚRODEK USŁUGOWO-DYDAKTYCZNY PARTNER SP. Z O.O. UL. PODCHORAŻYCH 3 LOK. 111, KRAKÓW 30-084 TEL/FAX: 012-635-89-06 E-MAIL: OFFICE@BHP-PARTNER.COM.PL WWW.BHP-PARTNER.COM.PL	
NAZWA PROJEKTU	INSTRUKCJA BEZPIECZEŃSTWA POŻAROWEGO		NUMER RYSUNKU	
OBIEKT	KRAJOWA SZKOŁA SĄDOWNICTWA I PROKURATURY W KRAKOWIE UL. PRZY RONDZIE 5, KRAKÓW 30-001		1	
TREŚĆ RYSUNKU	BUDYNEK SZKOŁY - PARTER		DATA	
			2023	

PLAN EWAKUACJI

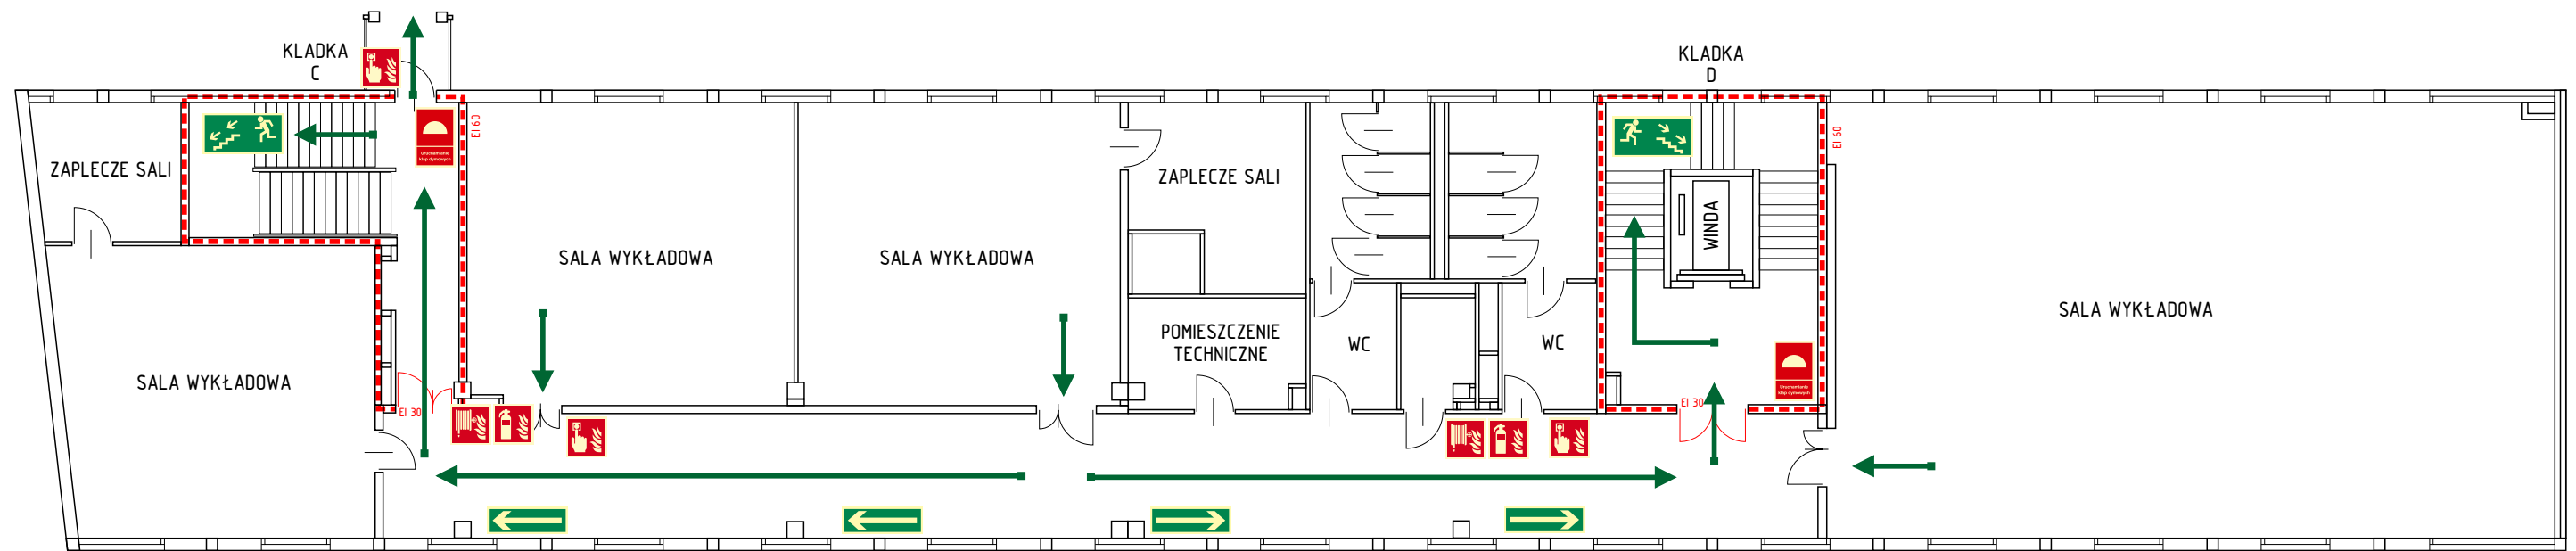


LEGENDA

	GAŚNICA		RECZNY OSTRZEGACZ POŻAROWY		WYJŚCIE EWAKUACYJNE		KIERUNEK DROGI EWAKUACYJNEJ		HYDRANT ZEWNĘTRZNY
	PRZECIWOPOŻAROWY WYŁĄCZNIK PRĄDU		HYDRANT WEWNĘTRZNY		KIERUNEK DO WYJŚCIA DROGI EWAKUACYJNEJ SCHODAMI W DÓŁ W LEWO/PRAWO		KIERUNEK EWAKUACJI		DROGA POŻAROWA
	KUREK GŁÓWNY INSTALACJI GAZOWEJ		URUCHAMIANIE KLAP DYMOWYCH		KIERUNEK DO WYJŚCIA DROGI EWAKUACYJNEJ SCHODAMI W GÓRĘ W LEWO/PRAWO		DRZWI PRZECIWOPOŻAROWE		MIĘJSCE ZBIÓRKI DO EWAKUACJI
							ŚCIANY ODDZIELENIA PRZECIWOPOŻAROWEGO		

			KRAJOWY OŚRODEK USŁUGOWO-DYDAKTYCZNY PARTNER SP. Z O.O. UL. PODCHORAŻYCH 3 LOK. 111, KRAKÓW 30-084 TEL/FAX: 012-635-89-06 E-MAIL: OFFICE@BHP-PARTNER.COM.PL WWW.BHP-PARTNER.COM.PL	
NAZWA PROJEKTU	INSTRUKCJA BEZPIECZEŃSTWA POŻAROWEGO		NUMER RYSUNKU	
OBIEKT	KRAJOWA SZKOŁA SĄDOWNICTWA I PROKURATURY W KRAKOWIE UL. PRZY RONDZIE 5, KRAKÓW 30-001		2	
TREŚĆ RYSUNKU	BUDYNEK SZKOŁY - I PIĘTRO		DATA 2023	

PLAN EWAKUACJI

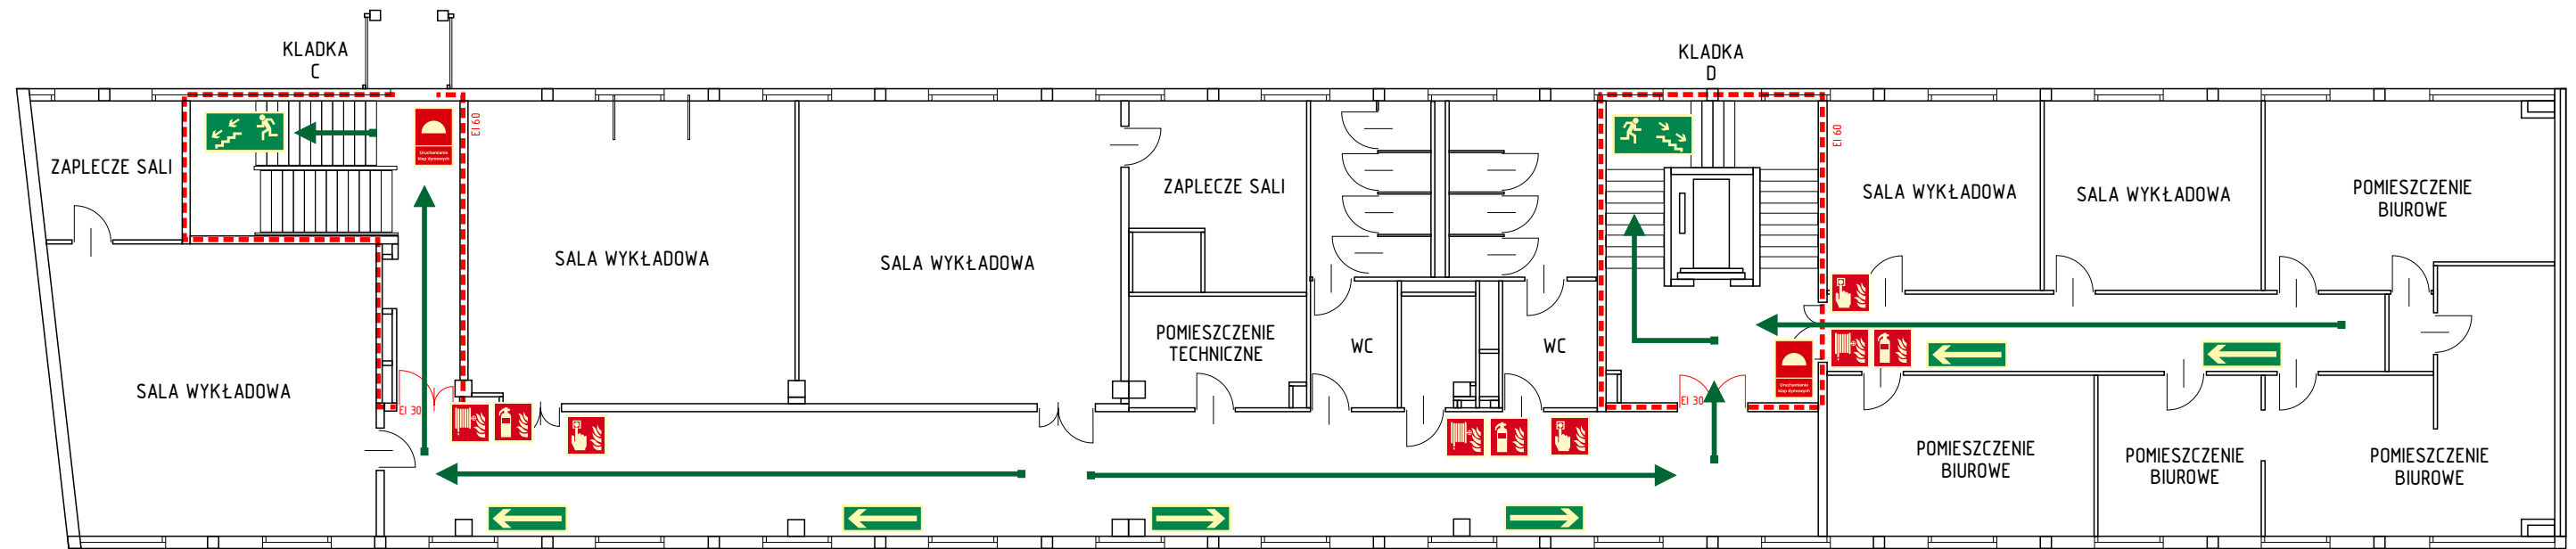


LEGENDA

	GAŚNICA		RECZNY OSTRZEGACZ POŻAROWY		WYJŚCIE EWAKUACYJNE		KIERUNEK DROGI EWAKUACYJNEJ		HYDRANT ZEWNĘTRZNY
	PRZECIWOPOŻAROWY WYŁĄCZNIK PRĄDU		HYDRANT WEWNĘTRZNY		KIERUNEK DO WYJŚCIA DROGI EWAKUACYJNEJ SCHODAMI W DÓŁ W LEWO/PRAWO		KIERUNEK EWAKUACJI		DROGA POŻAROWA
	KUREK GŁÓWNY INSTALACJI GAZOWEJ		URUCHAMIANIE KLAP DYMOWYCH		KIERUNEK DO WYJŚCIA DROGI EWAKUACYJNEJ SCHODAMI W GÓRĘ W LEWO/PRAWO		DRZWI PRZECIWOPOŻAROWE		MIĘJSCE ZBIÓRKI DO EWAKUACJI
							ŚCIANY ODDZIELENIA PRZECIWOPOŻAROWEGO		

			KRAJOWY OŚRODEK USŁUGOWO-DYDAKTYCZNY PARTNER SP. Z O.O. UL. PODCHORAŻYCH 3 LOK. 111, KRAKÓW 30-084 TEL/FAX: 012-635-89-06 E-MAIL: OFFICE@BHP-PARTNER.COM.PL WWW.BHP-PARTNER.COM.PL	
NAZWA PROJEKTU	INSTRUKCJA BEZPIECZEŃSTWA POŻAROWEGO		NUMER RYSUNKU	
OBIEKT	KRAJOWA SZKOŁA SĄDOWNICTWA I PROKURATURY W KRAKOWIE UL. PRZY RONDZIE 5, KRAKÓW 30-001		3	
TREŚĆ RYSUNKU	BUDYNEK SZKOŁY - II PIĘTRO		DATA 2023	

PLAN EWAKUACJI

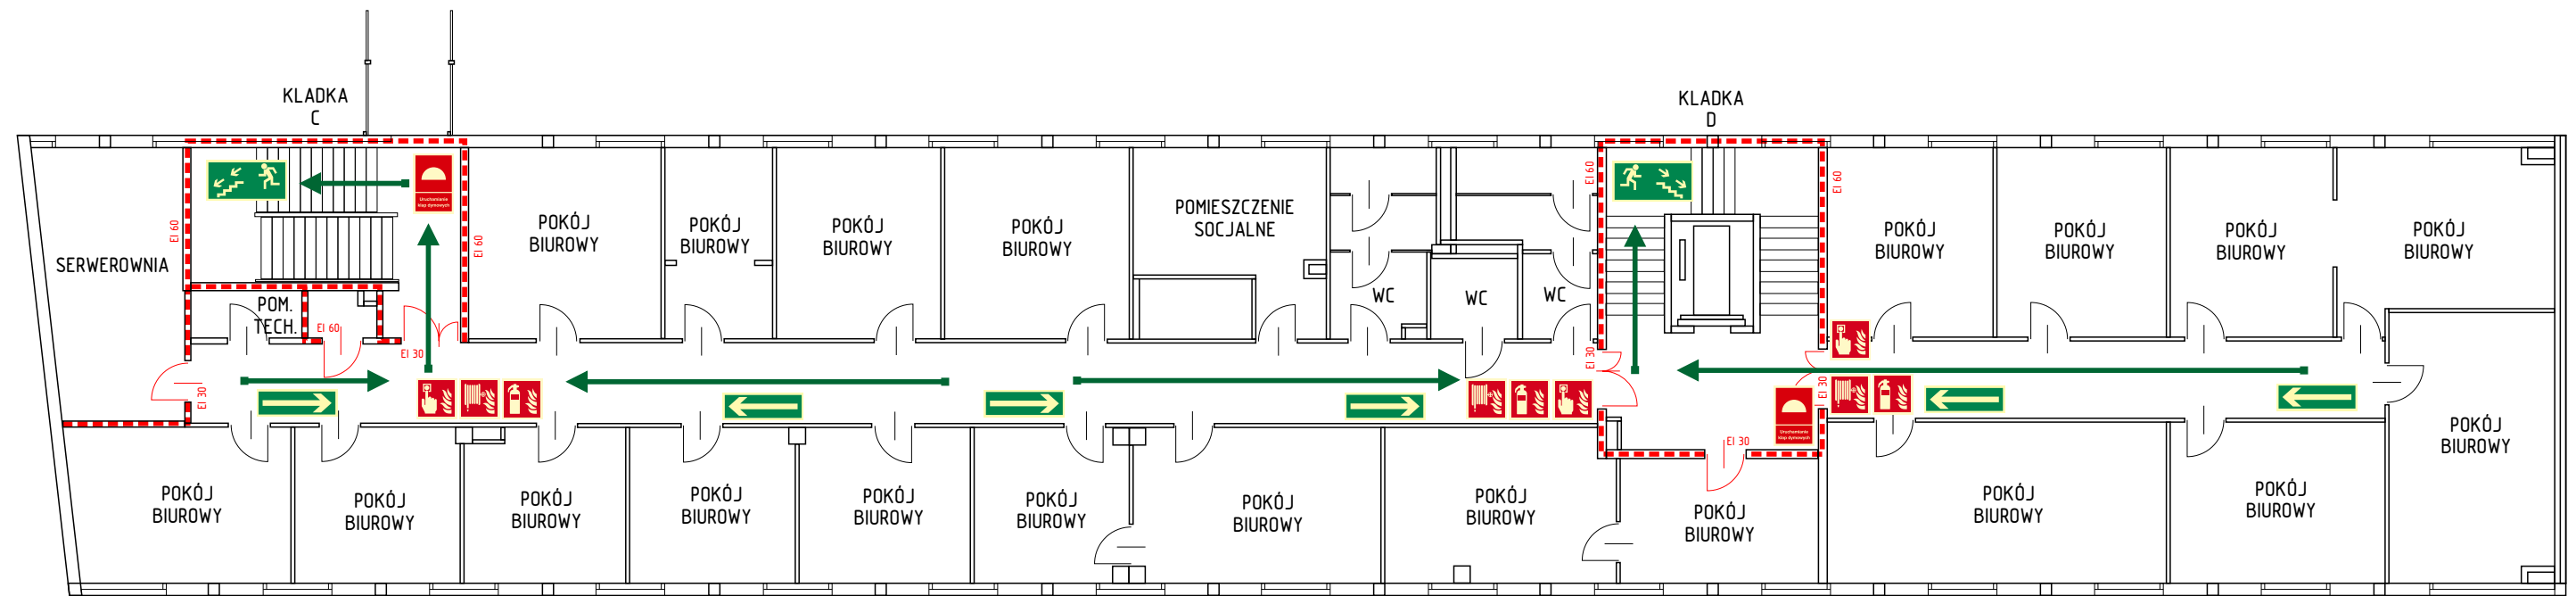


LEGENDA

	GAŚNICA		RECZNY OSTRZEGACZ POŻAROWY		WYJŚCIE EWAKUACYJNE		KIERUNEK DROGI EWAKUACYJNEJ		HYDRANT ZEWNĘTRZNY
	PRZECIWOŻAROWY WYŁĄCZNIK PRĄDU		HYDRANT WEWNĘTRZNY		KIERUNEK DO WYJŚCIA DROGI EWAKUACYJNEJ SCHODAMI W DÓŁ W LEWO/PRAWO		KIERUNEK EWAKUACJI		DROGA POŻAROWA
	KUREK GŁÓWNY INSTALACJI GAZOWEJ		URUCHAMIANIE KLAP DYMOWYCH		KIERUNEK DO WYJŚCIA DROGI EWAKUACYJNEJ SCHODAMI W GÓRĘ W LEWO/PRAWO		DRZWI PRZECIWOŻAROWE		MIĘJSCE ZBIÓRKI DO EWAKUACJI
							ŚCIANY ODDZIELENIA PRZECIWOŻAROWEGO		

			KRAJOWY OŚRODEK USŁUGOWO-DYDAKTYCZNY PARTNER SP. Z O.O. UL. PODCHORAŻYCH 3 LOK. 111, KRAKÓW 30-084 TEL/FAX: 012-635-89-06 E-MAIL: OFFICE@BHP-PARTNER.COM.PL WWW.BHP-PARTNER.COM.PL	
NAZWA PROJEKTU	INSTRUKCJA BEZPIECZEŃSTWA POŻAROWEGO		NUMER RYSUNKU	
OBIEKT	KRAJOWA SZKOŁA SĄDOWNICTWA I PROKURATURY W KRAKOWIE UL. PRZY RONDZIE 5, KRAKÓW 30-001		4	
TREŚĆ RYSUNKU	BUDYNEK SZKOŁY - III PIĘTRO		DATA 2023	

PLAN EWAKUACJI

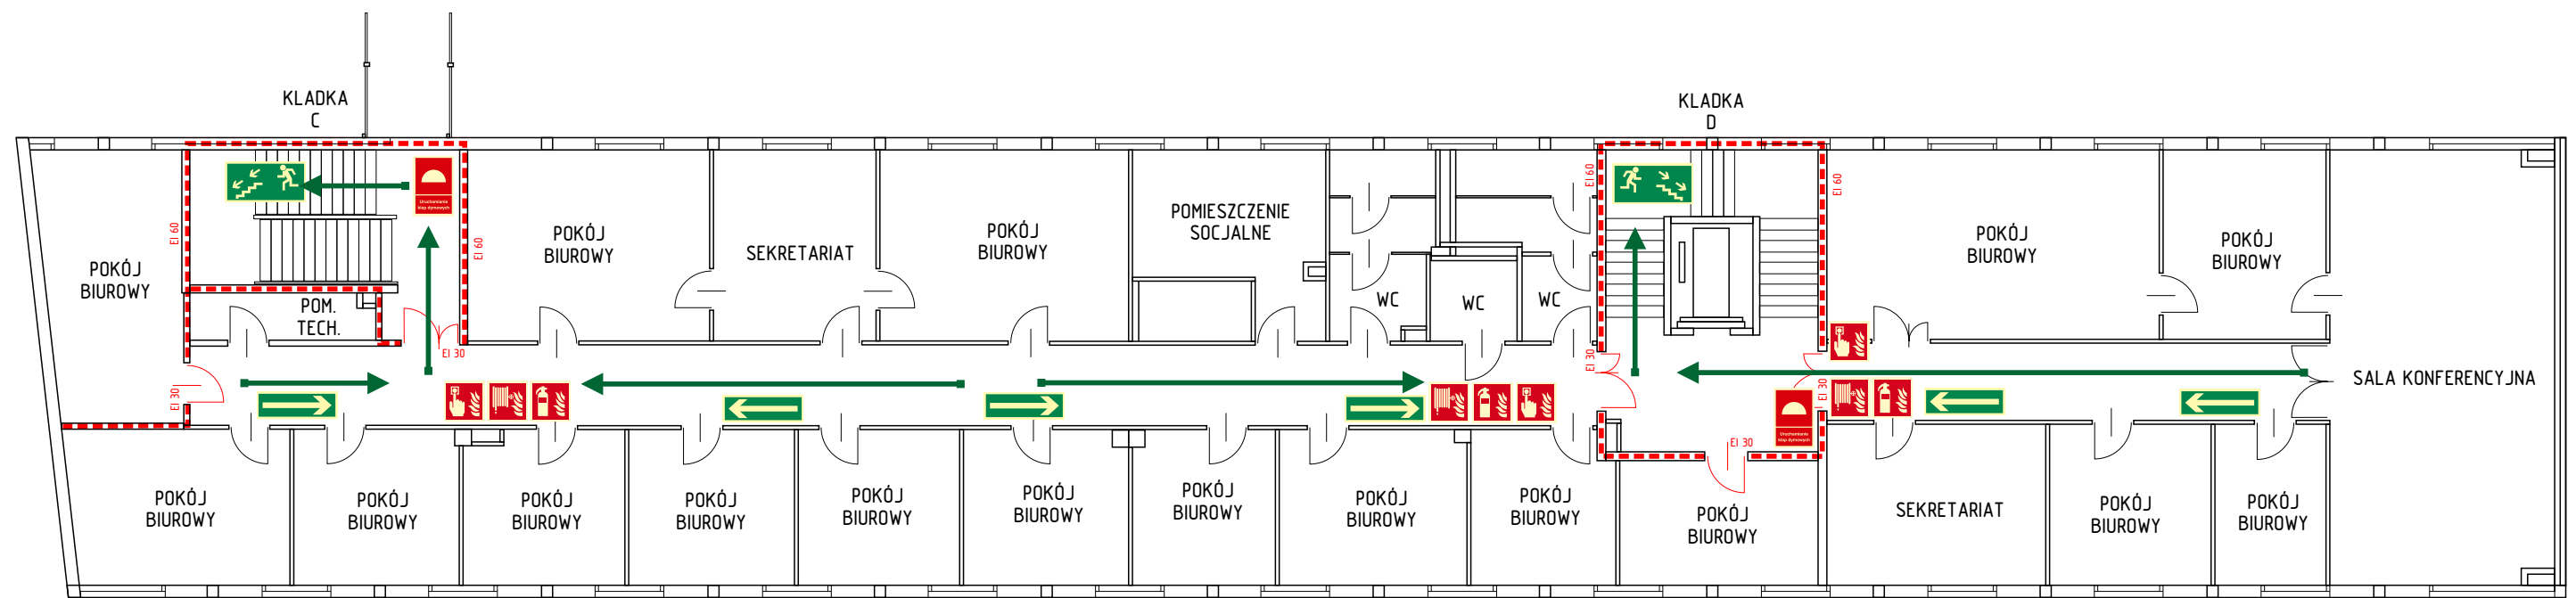


LEGENDA

	GAŚNICA		RECZNY OSTRZEGACZ POŻAROWY		WYJŚCIE EWAKUACYJNE		KIERUNEK DROGI EWAKUACYJNEJ		HYDRANT ZEWNĘTRZNY
	PRZECIWOPOŻAROWY WYŁĄCZNIK PRĄDU		HYDRANT WEWNĘTRZNY		KIERUNEK DO WYJŚCIA DROGI EWAKUACYJNEJ SCHODAMI W DÓŁ W LEWO/PRAWO		KIERUNEK EWAKUACJI		DROGA POŻAROWA
	KUREK GŁÓWNY INSTALACJI GAZOWEJ		URUCHAMIANIE KLAP DYMOWYCH		KIERUNEK DO WYJŚCIA DROGI EWAKUACYJNEJ SCHODAMI W GÓRĘ W LEWO/PRAWO		DRZWI PRZECIWOPOŻAROWE		MIĘJSCE ZBIÓRKI DO EWAKUACJI
							ŚCIANY ODDZIELENIA PRZECIWOPOŻAROWEGO		

			KRAJOWY OŚRODEK USŁUGOWO-DYDAKTYCZNY PARTNER SP. Z O.O. UL. PODCHORAŻYCH 3 LOK. 111, KRAKÓW 30-084 TEL/FAX: 012-635-89-06 E-MAIL: OFFICE@BHP-PARTNER.COM.PL WWW.BHP-PARTNER.COM.PL	
NAZWA PROJEKTU	INSTRUKCJA BEZPIECZEŃSTWA POŻAROWEGO			
OBIEKT	KRAJOWA SZKOŁA SĄDOWNICTWA I PROKURATURY W KRAKOWIE UL. PRZY RONDZIE 5, KRAKÓW 30-001		NUMER RYSUNKU 5	
TREŚĆ RYSUNKU	BUDYNEK SZKOŁY - IV PIĘTRO		DATA 2023	

PLAN EWAKUACJI

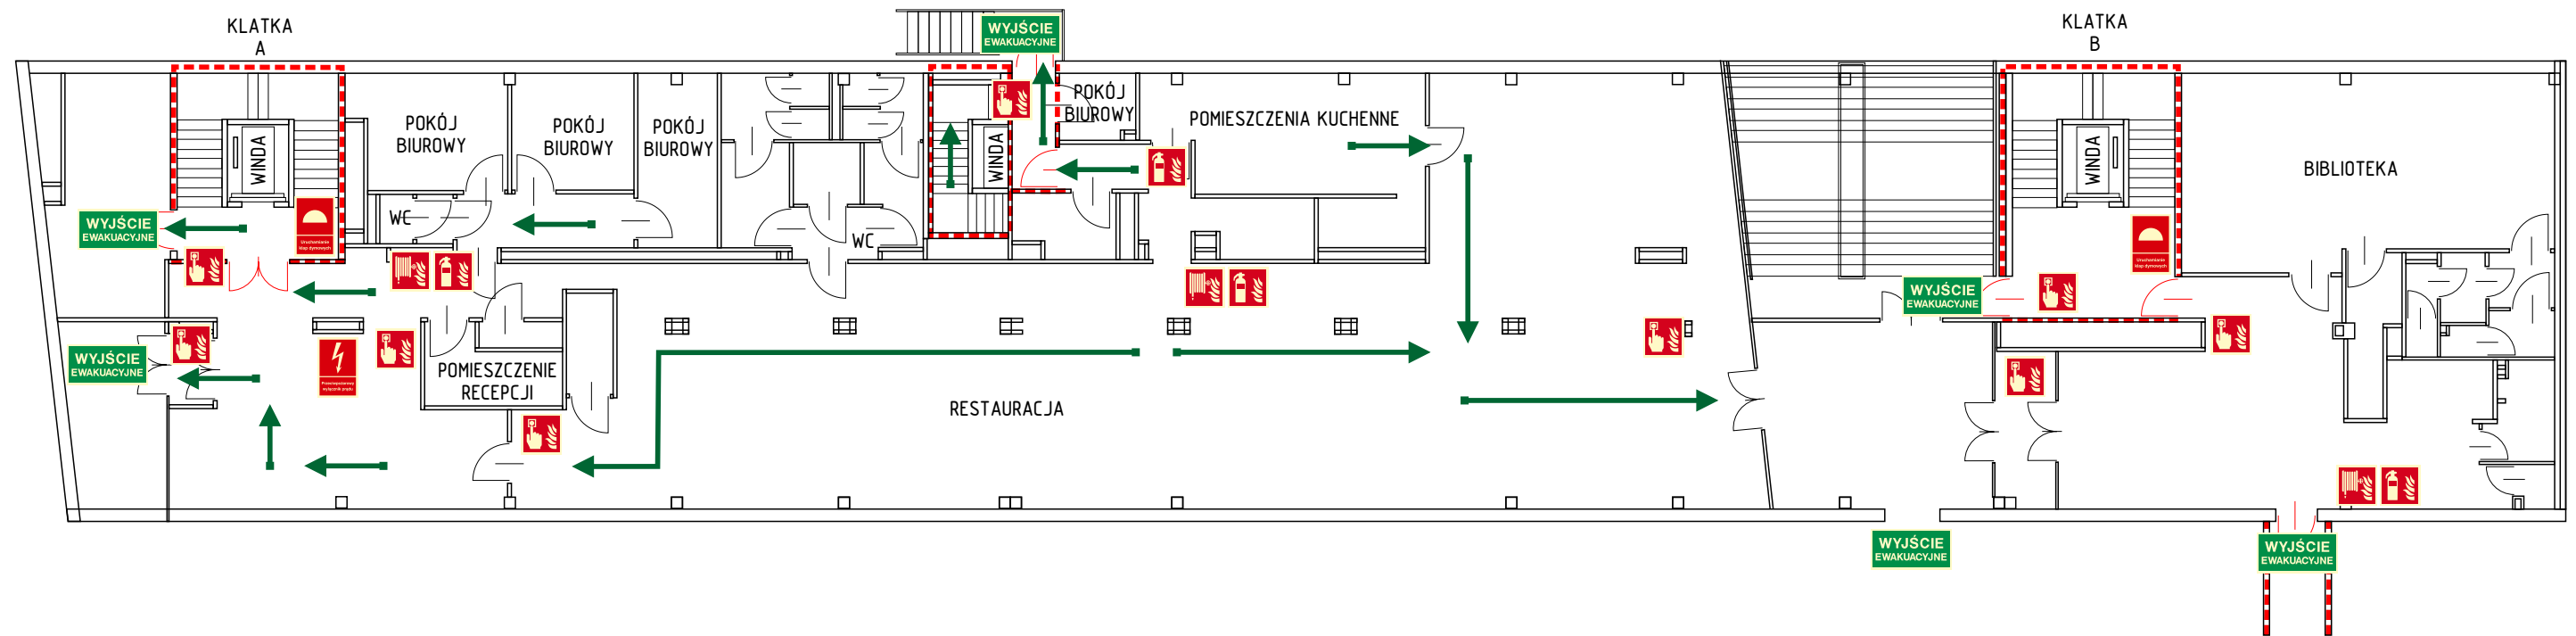


LEGENDA

	GAŚNICA		RECZNY OSTRZEGACZ POŻAROWY		WYJŚCIE EWAKUACYJNE		KIERUNEK DROGI EWAKUACYJNEJ		HYDRANT ZEWNĘTRZNY
	PRZECIWPÓŻAROWY WYŁĄCZNIK PRĄDU		HYDRANT WEWNĘTRZNY		KIERUNEK DO WYJŚCIA DROGI EWAKUACYJNEJ SCHODAMI W DÓŁ W LEWO/PRAWO		KIERUNEK EWAKUACJI		DROGA POŻAROWA
	KUREK GŁÓWNY INSTALACJI GAZOWEJ		URUCHAMIANIE KLAP DYMOWYCH		KIERUNEK DO WYJŚCIA DROGI EWAKUACYJNEJ SCHODAMI W GÓRĘ W LEWO/PRAWO		DRZWI PRZECIWPÓŻAROWE		MIEJSCE ZBIÓRKI DO EWAKUACJI
							ŚCIANY ODDZIELENIA PRZECIWPÓŻAROWEGO		

 KRAJOWY OŚRODEK USŁUGOWO-DYDAKTYCZNY PARTNER SP. Z O.O. UL. PODCHORAŻYCH 3 LOK. 111, KRAKÓW 30-084 TEL/FAX: 012-635-89-06 E-MAIL: OFFICE@BHP-PARTNER.COM.PL WWW.BHP-PARTNER.COM.PL		
NAZWA PROJEKTU	INSTRUKCJA BEZPIECZEŃSTWA POŻAROWEGO	
OBIEKT	KRAJOWA SZKOŁA SĄDOWNICTWA I PROKURATURY W KRAKOWIE UL. PRZY RONDZIE 5, KRAKÓW 30-001	NUMER RYSUNKU 6
TREŚĆ RYSUNKU	BUDYNEK HOTELOWY – PARTER	DATA 2023

PLAN EWAKUACJI

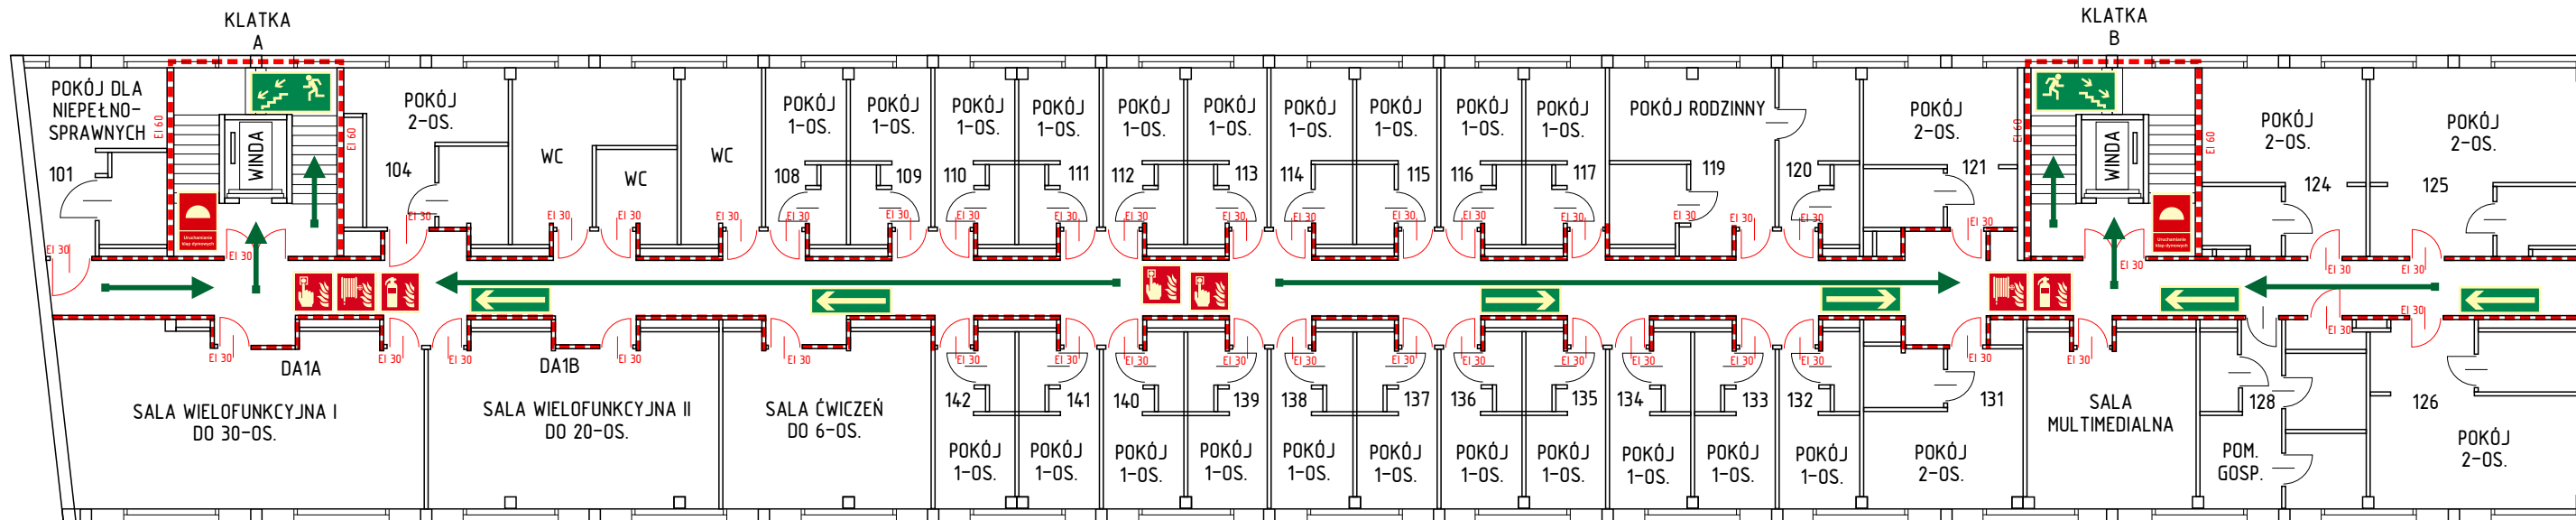

LEGENDA



GAŠNICA

RĘCZNY OSTRZEGACZ
POŻAROWY

WYJŚCIE EWAKUACYJNE

KIERUNEK
PROJEKTACYJNY I NIE I

KIERUNEK EWAKUACJI



DRZWI PRZECIWPOŻAROWE



HYDRANT ZEWNĘTRZNY





—————



KUREK GŁÓWNY
INSTALACJA GAZOWE I



URUCHAMIANIE KLAP
DYMOWYCH




KIERUNEK DO MYJNIA DROGI



DÓŁ W LEWO/PRAWO

		KRAJOWY OŚRODEK USŁUGOWO-DYDAKTYCZNY PARTNER SP. Z O.O.	
		UL. PODCHORAŻYCH 3 LOK. 111, KRAKÓW 30-084 TEL/FAX: 012-635-89-06	
		E-MAIL: OFFICE@BHP-PARTNER.COM.PL WWW.BHP-PARTNER.COM.PL	
NAZWA PROJEKTU	INSTRUKCJA BEZPIECZEŃSTWA POŻAROWEGO		
OBIEKT	KRAJOWA SZKOŁA SĄDOWNICTWA I PROKURATURY W KRAKOWIE UL. PRZY RONDZIE 5, KRAKÓW 30-001		NUMER RYSUNKU 7
TREŚĆ RYSUNKU	BUDYNEK HOTELOWY – I PIĘTRO		DATA 2023

PLAN EWAKUACJI

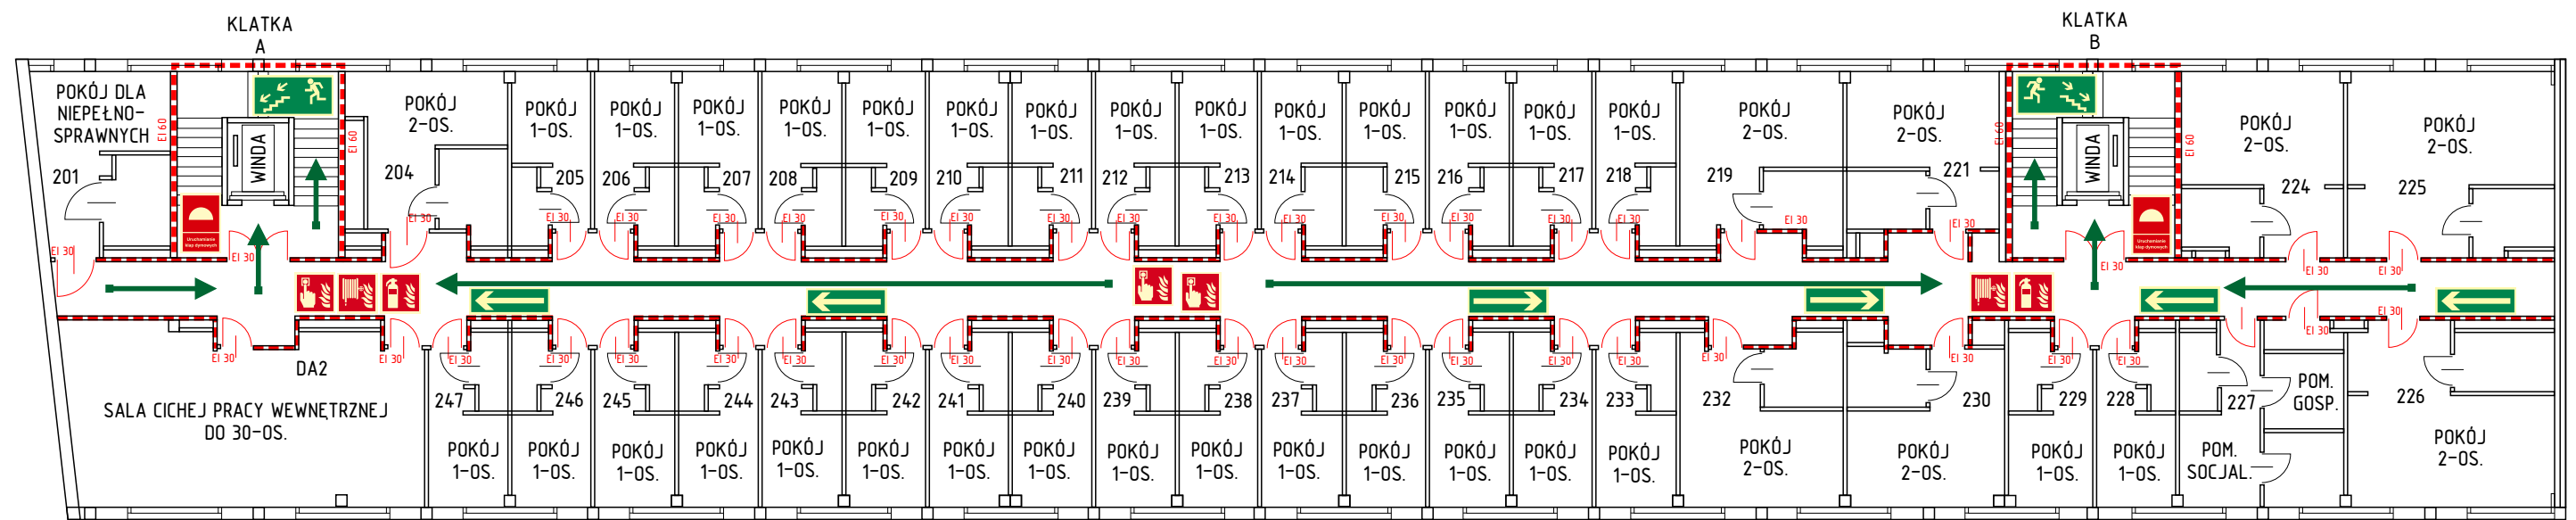


LEGENDA

	GAŚNICA		RECZNY OSTRZEGACZ POŻAROWY		WYJŚCIE EWAKUACYJNE		KIERUNEK DROGI EWAKUACYJNEJ		HYDRANT ZEWNĘTRZNY
	PRZECIWOPOŻAROWY WYŁĄCZNIK PRĄDU		HYDRANT WEWNĘTRZNY		KIERUNEK DO WYJŚCIA DROGI EWAKUACYJNEJ SCHODAMI W DÓŁ W LEWO/PRAWO		KIERUNEK EWAKUACJI		DRZWI PRZECIWOPOŻAROWE
	KUREK GŁÓWNY INSTALACJI GAZOWEJ		URUCHAMIANIE KLAP DYMOWYCH		KIERUNEK DO WYJŚCIA DROGI EWAKUACYJNEJ SCHODAMI W GÓRĘ W LEWO/PRAWO		ŚCIANY ODDZIELENIA PRZECIWOPOŻAROWEGO		MIĘJSCE ZBIÓRKI DO EWAKUACJI

			KRAJOWY OŚRODEK USŁUGOWO-DYDAKTYCZNY PARTNER SP. Z O.O. UL. PODCHORAŻYCH 3 LOK. 111, KRAKÓW 30-084 TEL/FAX: 012-635-89-06 E-MAIL: OFFICE@BHP-PARTNER.COM.PL WWW.BHP-PARTNER.COM.PL	
NAZWA PROJEKTU	INSTRUKCJA BEZPIECZEŃSTWA POŻAROWEGO			NUMER RYSUNKU
OBIEKT	KRAJOWA SZKOŁA SĄDOWNICTWA I PROKURATURY W KRAKOWIE UL. PRZY RONDZIE 5, KRAKÓW 30-001			8
TREŚĆ RYSUNKU	BUDYNEK HOTELOWY - II PIĘTRO			DATA 2023

PLAN EWAKUACJI

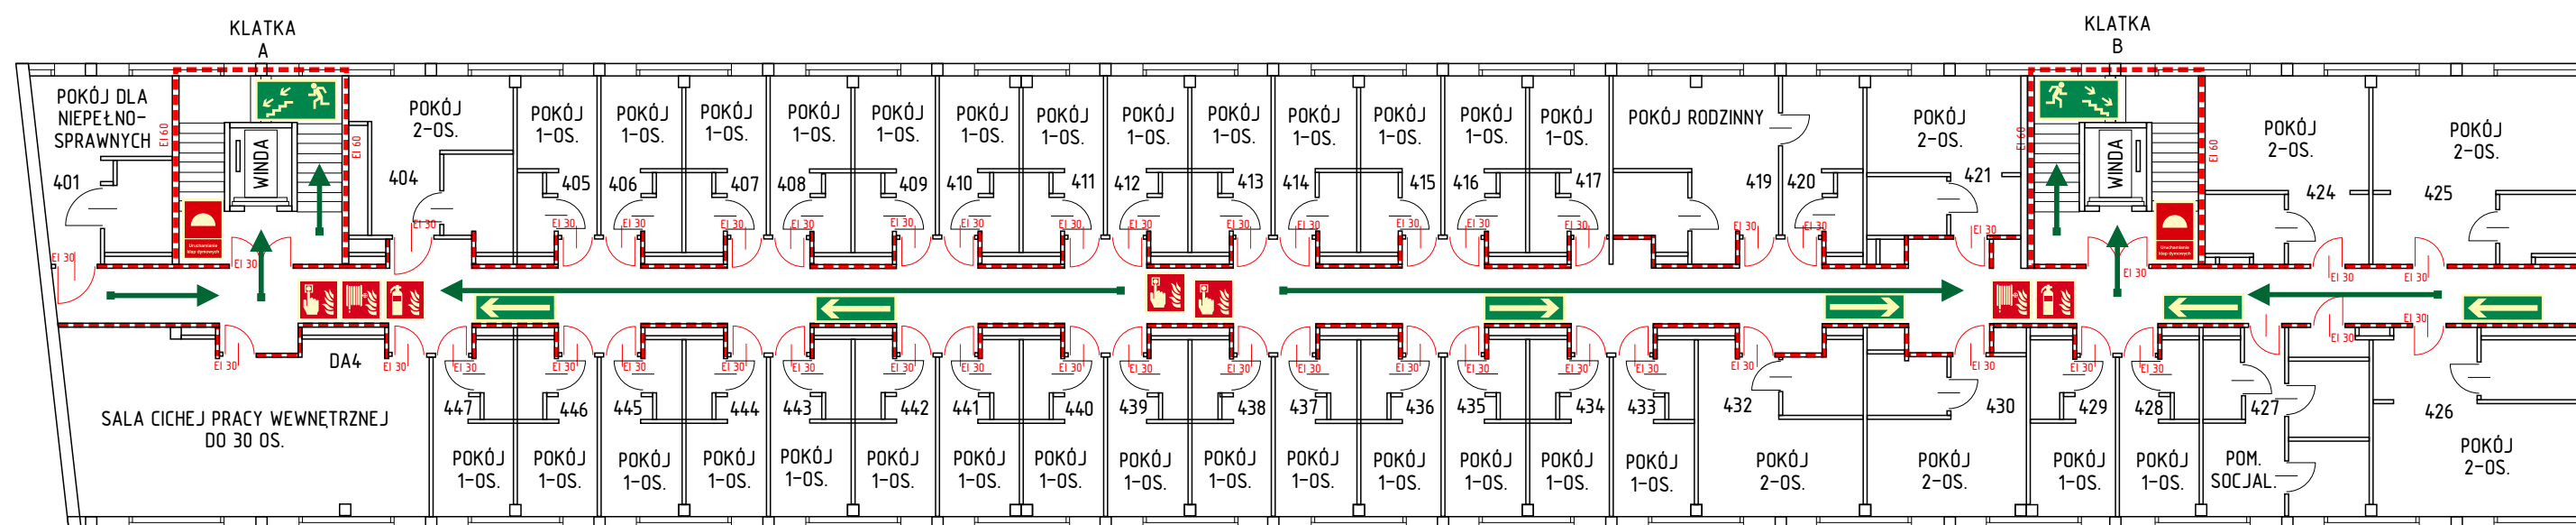

LEGENDA



GAŠNICA

RĘCZNY OSTRZEGACZ
POŻAROWY

WYJŚCIE EWAKUACYJNE

KIERUNEK
PROJEKTOWANIA I NIE I

KIERUNEK EWAKUACJI



DRZWI PRZECIWPÓŻAROWE



HYDRANT ZEWNĘTRZNY



DROGA POZAROW





WYŁĄCZNIK PRĄDU




KIERUNEK DO WYJŚCIA PROCI



DÓŁ W LEWO/PRAWO

		KRAJOWY OŚRODEK USŁUGOWO-DYDAKTYCZNY PARTNER SP. Z O.O. UL. PODCHORAŻYCH 3 LOK. 111, KRAKÓW 30-084 TEL/FAX: 012-635-89-06 E-MAIL: OFFICE@BHP-PARTNER.COM.PL WWW.BHP-PARTNER.COM.PL	
NAZWA PROJEKTU	INSTRUKCJA BEZPIECZEŃSTWA POŻAROWEGO		
OBIEKT	KRAJOWA SZKOŁA SĄDOWNICTWA I PROKURATURY W KRAKOWIE UL. PRZY RONDZIE 5, KRAKÓW 30-001		NUMER RYSUNKU 11
TREŚĆ RYSUNKU	BUDYNEK HOTELOWY – IV PIĘTRO		DATA 2023

PLAN EWAKUACJI

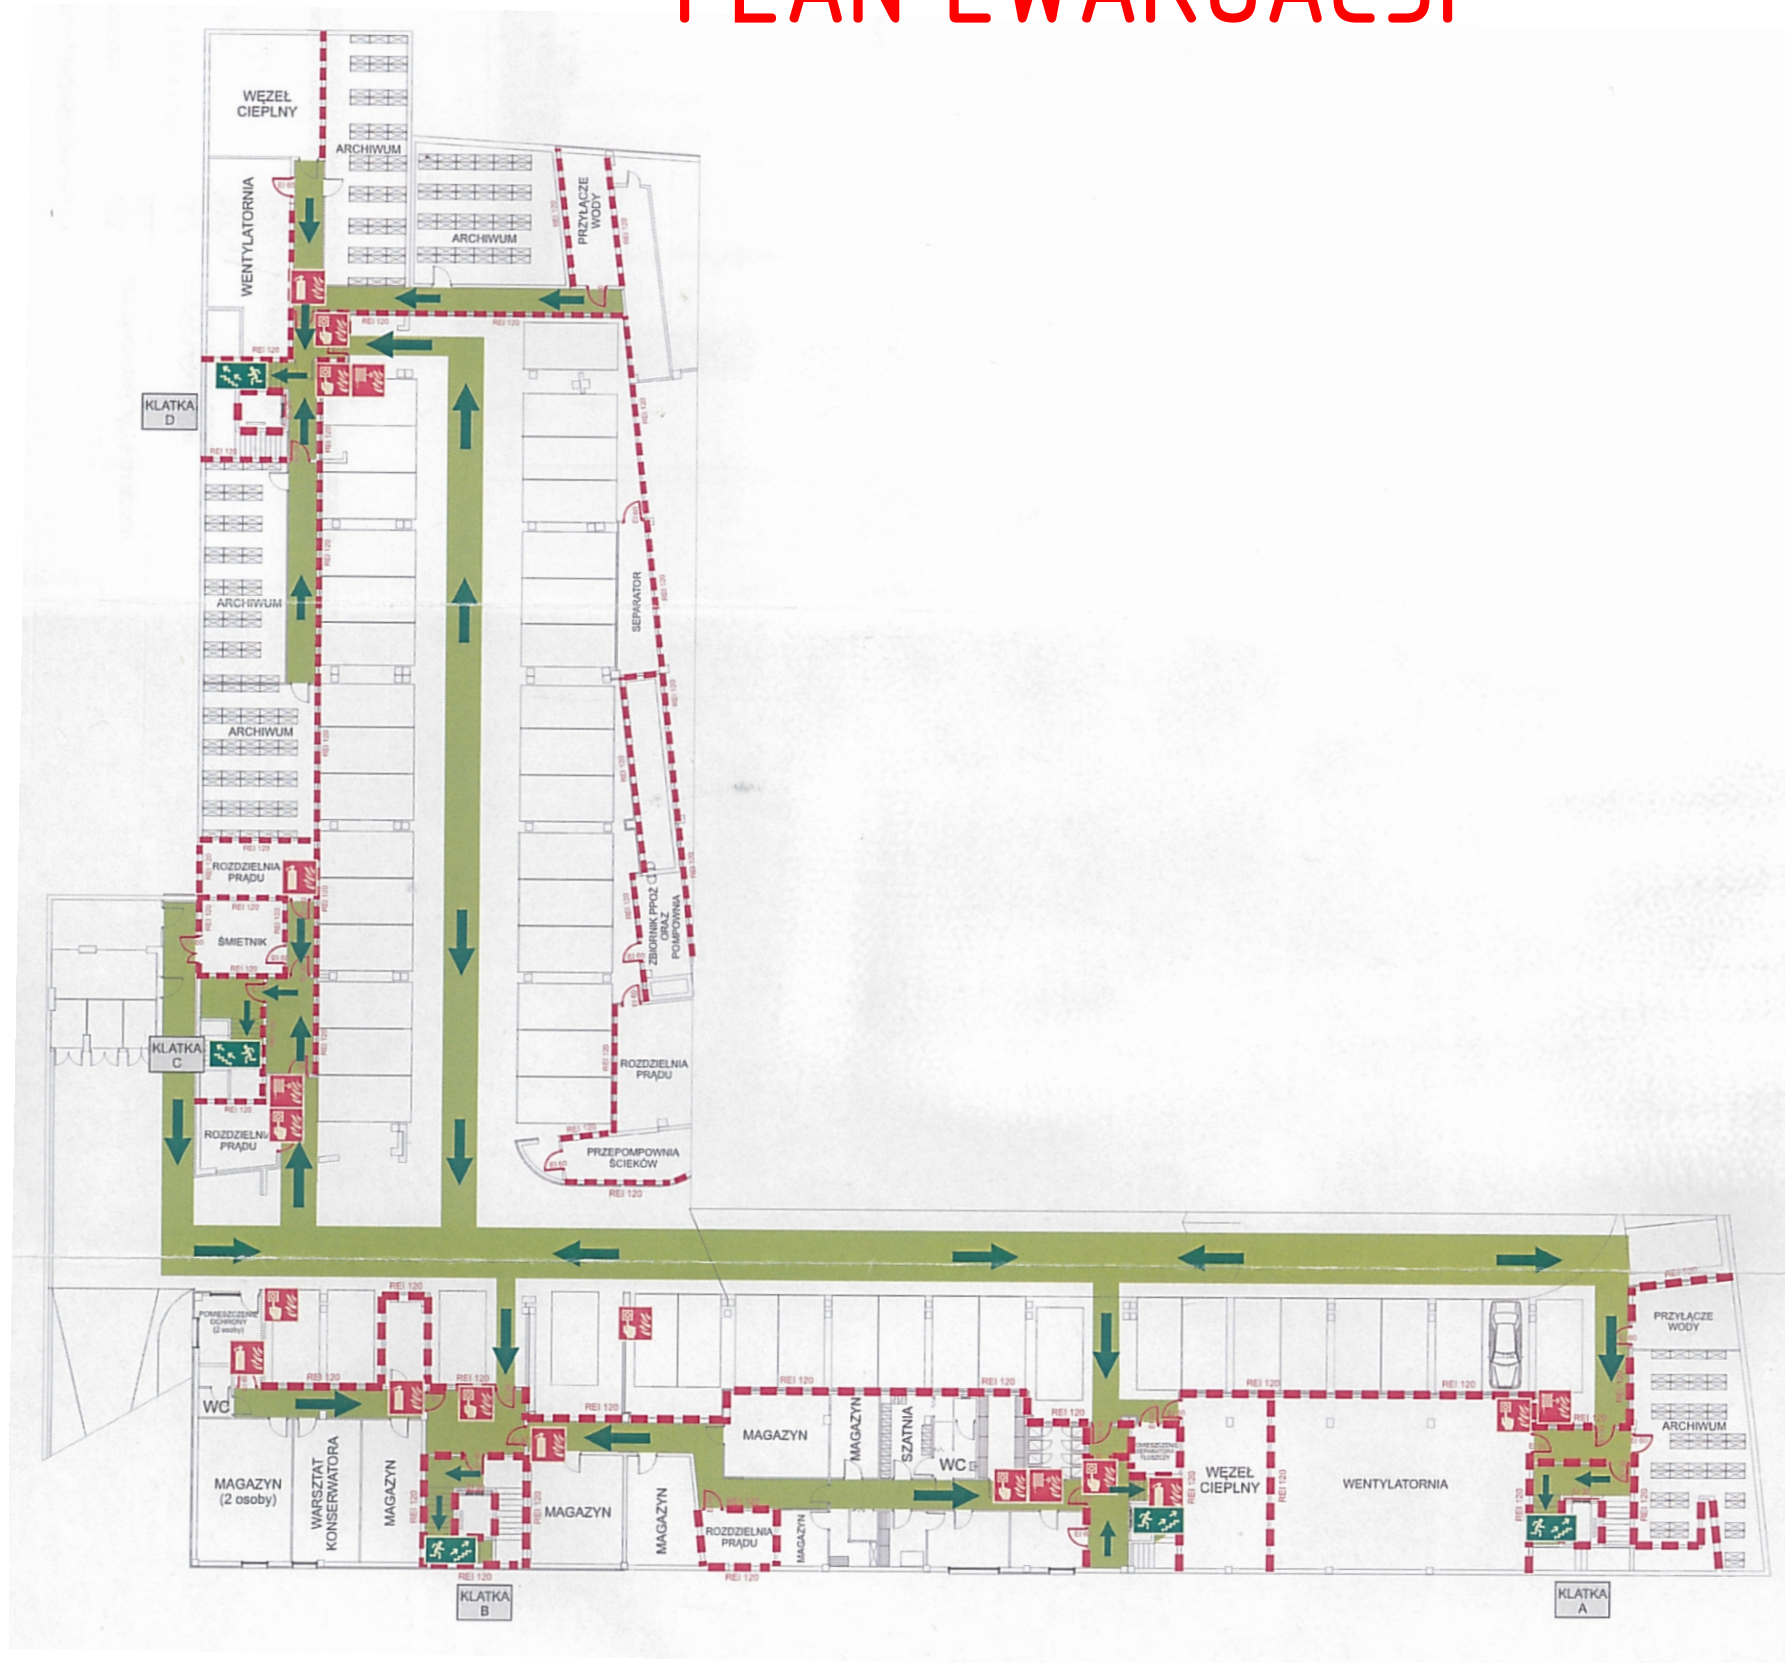

LEGENDA

	GAŚNICA		RECZNY OSTRZEGACZ POŻAROWY		WYJŚCIE EWAKUACYJNE		KIERUNEK DROGI EWAKUACYJNEJ		HYDRANT ZEWNĘTRZNY
	PRZECIWPÓŻAROWY WYŁĄCZNIK PRĄDU		HYDRANT WEWNĘTRZNY		KIERUNEK DO WYJŚCIA DROGI EWAKUACYJNEJ SCHODAMI W DÓŁ W LEWO/PRAWO		KIERUNEK EWAKUACJI		DRZWI PRZECIWPÓŻAROWE
	KUREK GŁÓWNY INSTALACJI GAZOWEJ		URUCHAMIANIE KLAP DYMOWYCH		KIERUNEK DO WYJŚCIA DROGI EWAKUACYJNEJ SCHODAMI W GÓRĘ W LEWO/PRAWO		ŚCIANY ODDZIELENIA PRZECIWPÓŻAROWEGO		MIĘJSCE ZBIÓRKI DO EWAKUACJI




KRAJOWY OŚRODEK USŁUGOWO-DYDAKTYCZNY PARTNER SP. Z O.O.
UL. PODCHORAŻYCH 3 LOK. 111, KRAKÓW 30-084 TEL/FAX: 012-635-89-06
E-MAIL: OFFICE@BHP-PARTNER.COM.PL WWW.BHP-PARTNER.COM.PL

NAZWA PROJEKTU	INSTRUKCJA BEZPIECZEŃSTWA POŻAROWEGO	
OBIEKT	KRAJOWA SZKOŁA SĄDOWNICTWA I PROKURATURY W KRAKOWIE UL. PRZY RONDZIE 5, KRAKÓW 30-001	NUMER RYSUNKU 10
TREŚĆ RYSUNKU	POZIOM -1 - GARAŻ PODZIEMNY, POMIESZCZENIA TECHNICZNE	DATA 2023

PLAN EWAKUACJI

DANE O OBIEKCIE:

POWIERZCHNIA UŻYTKOWA:
KSSIP - BUDYNEK HOTELU - 5900,00 m.
KSSIP - BUDYNEK SZKOŁY - 3300,00 m
WYSOKOŚĆ BUDYNKÓW - 20,36 m (SW)
LICZBA KONDYGNACJI: 5 NADZIEMNE i 1 PODZIEMNA
KATEGORIA ZAGROŻENIA LUDZI: ZL III z WYJĄTKIEM:
SALE WYKŁADOWE: ZL III

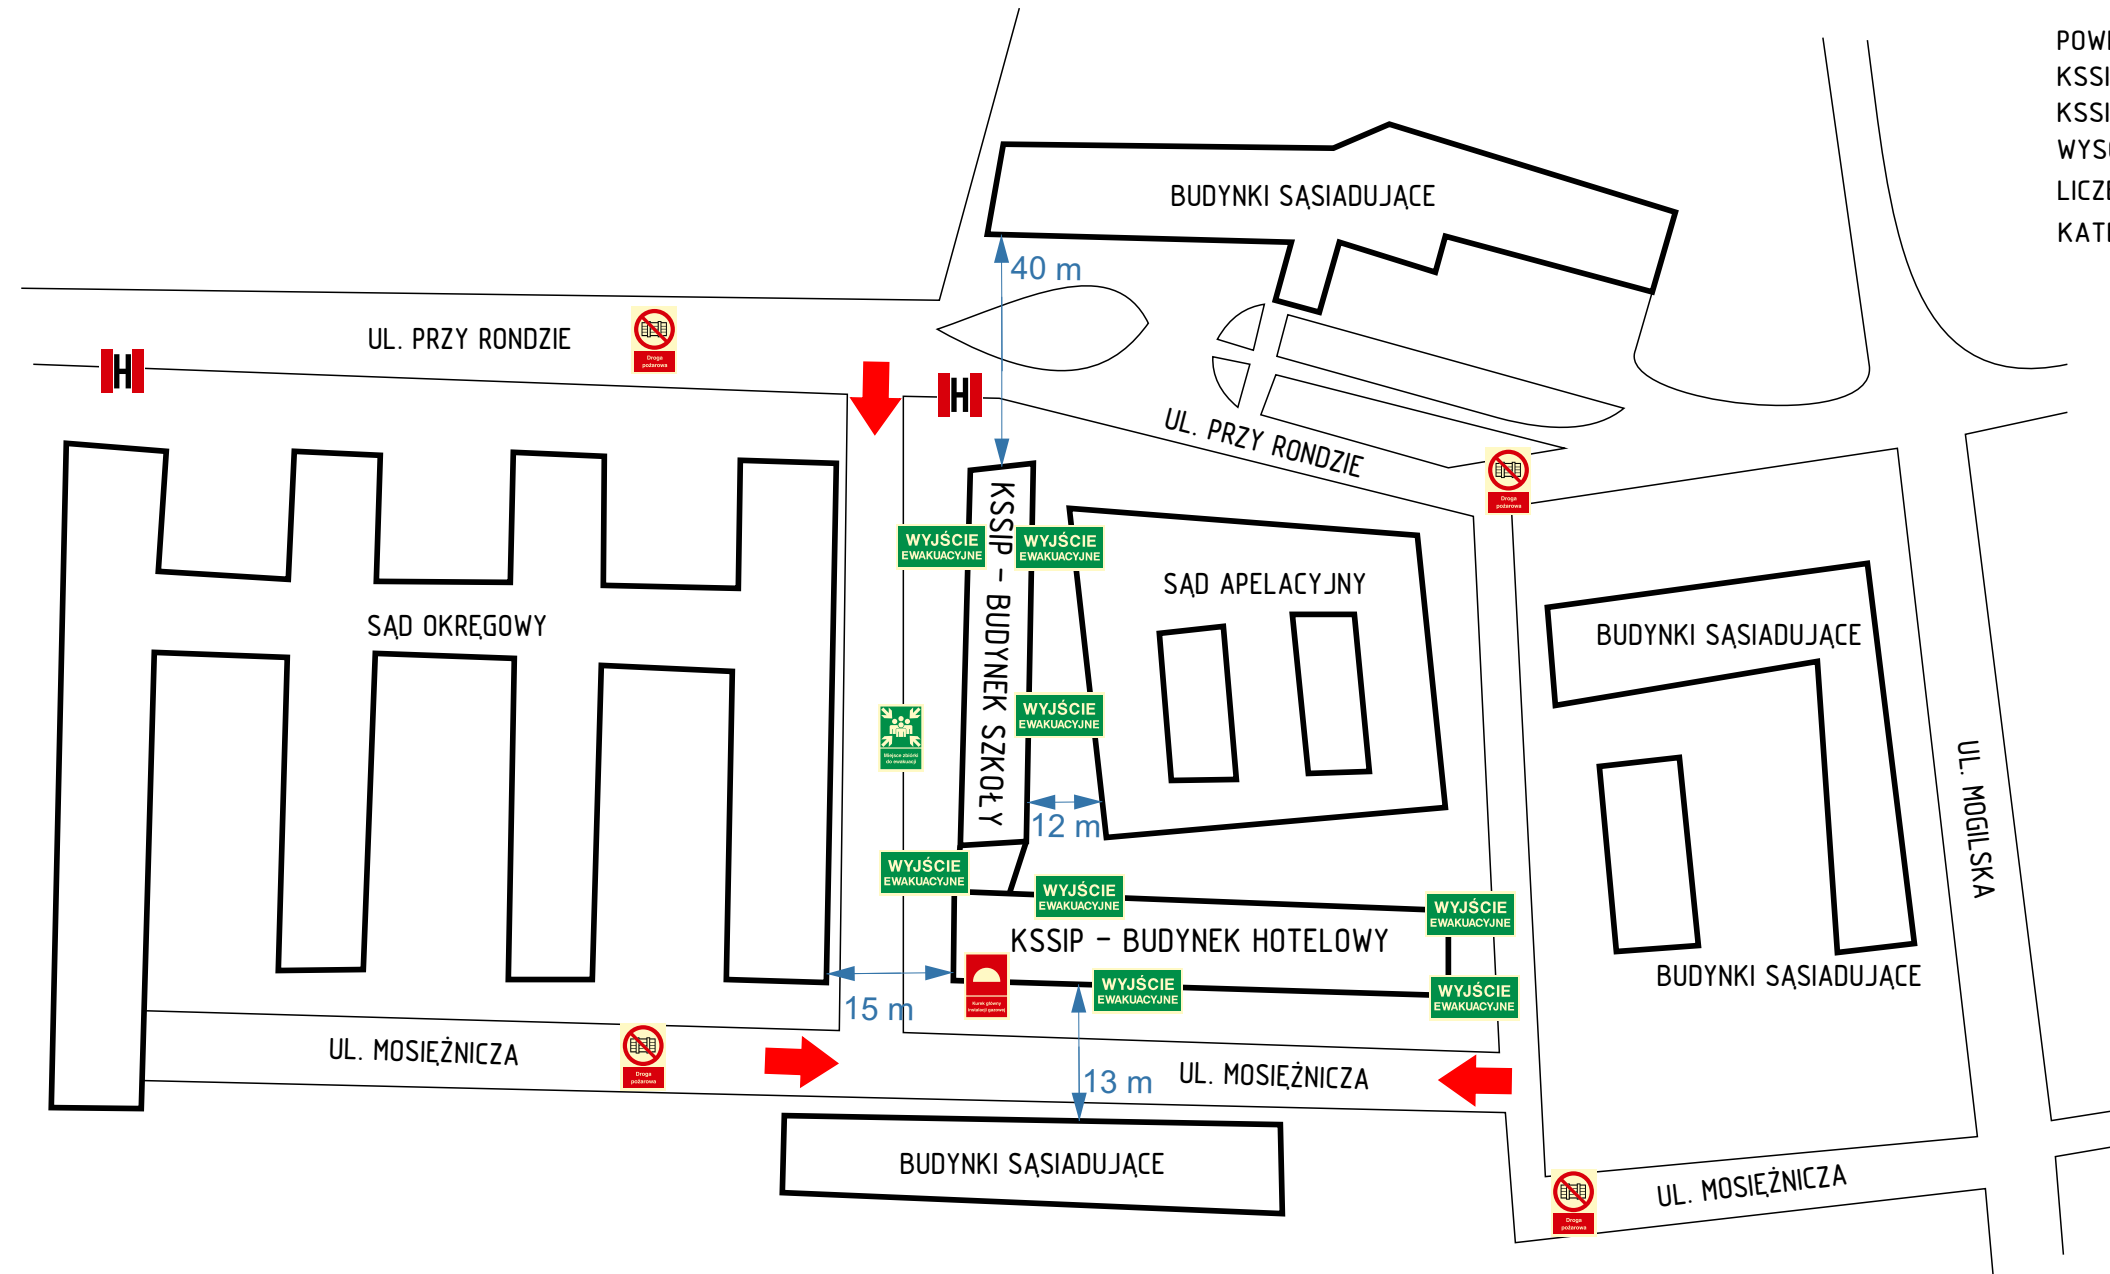

LEGENDA

	GAŚNICA		RECZNY OSTRZEGACZ POŻAROWY		WYJŚCIE EWAKUACYJNE		KIERUNEK DROGI EWAKUACYJNEJ		HYDRANT ZEWNĘTRZNY
	PRZECIWPÓŻAROWY WYŁĄCZNIK PRĄDU		HYDRANT WEWNĘTRZNY		KIERUNEK DO WYJŚCIA DROGI EWAKUACYJNEJ SCHODAMI W DÓŁ W LEWO/PRAWO		KIERUNEK EWAKUACJI		DROGA POŻAROWA
	KUREK GŁÓWNY INSTALACJI GAZOWEJ		URUCHAMIANIE KLAP DYMOWYCH		KIERUNEK DO WYJŚCIA DROGI EWAKUACYJNEJ SCHODAMI W GÓRĘ W LEWO/PRAWO		ŚCIANY ODDZIELENIA PRZECIWPÓŻAROWEGO		MIĘJSCE ZBIÓRKI DO EWAKUACJI

			KRAJOWY OŚRODEK USŁUGOWO-DYDAKTYCZNY PARTNER SP. Z O.O. UL. PODCHORAŻYCH 3 LOK. 111, KRAKÓW 30-084 TEL/FAX: 012-635-89-06 E-MAIL: OFFICE@BHP-PARTNER.COM.PL WWW.BHP-PARTNER.COM.PL	
NAZWA PROJEKTU	INSTRUKCJA BEZPIECZEŃSTWA POŻAROWEGO			NUMER RYSUNKU
OBIEKT	KRAJOWA SZKOŁA SĄDOWNICTWA I PROKURATURY W KRAKOWIE UL. PRZY RONDZIE 5, KRAKÓW 30-001			12
TREŚĆ RYSUNKU	PLAN SYTUACYJNY			DATA 2023