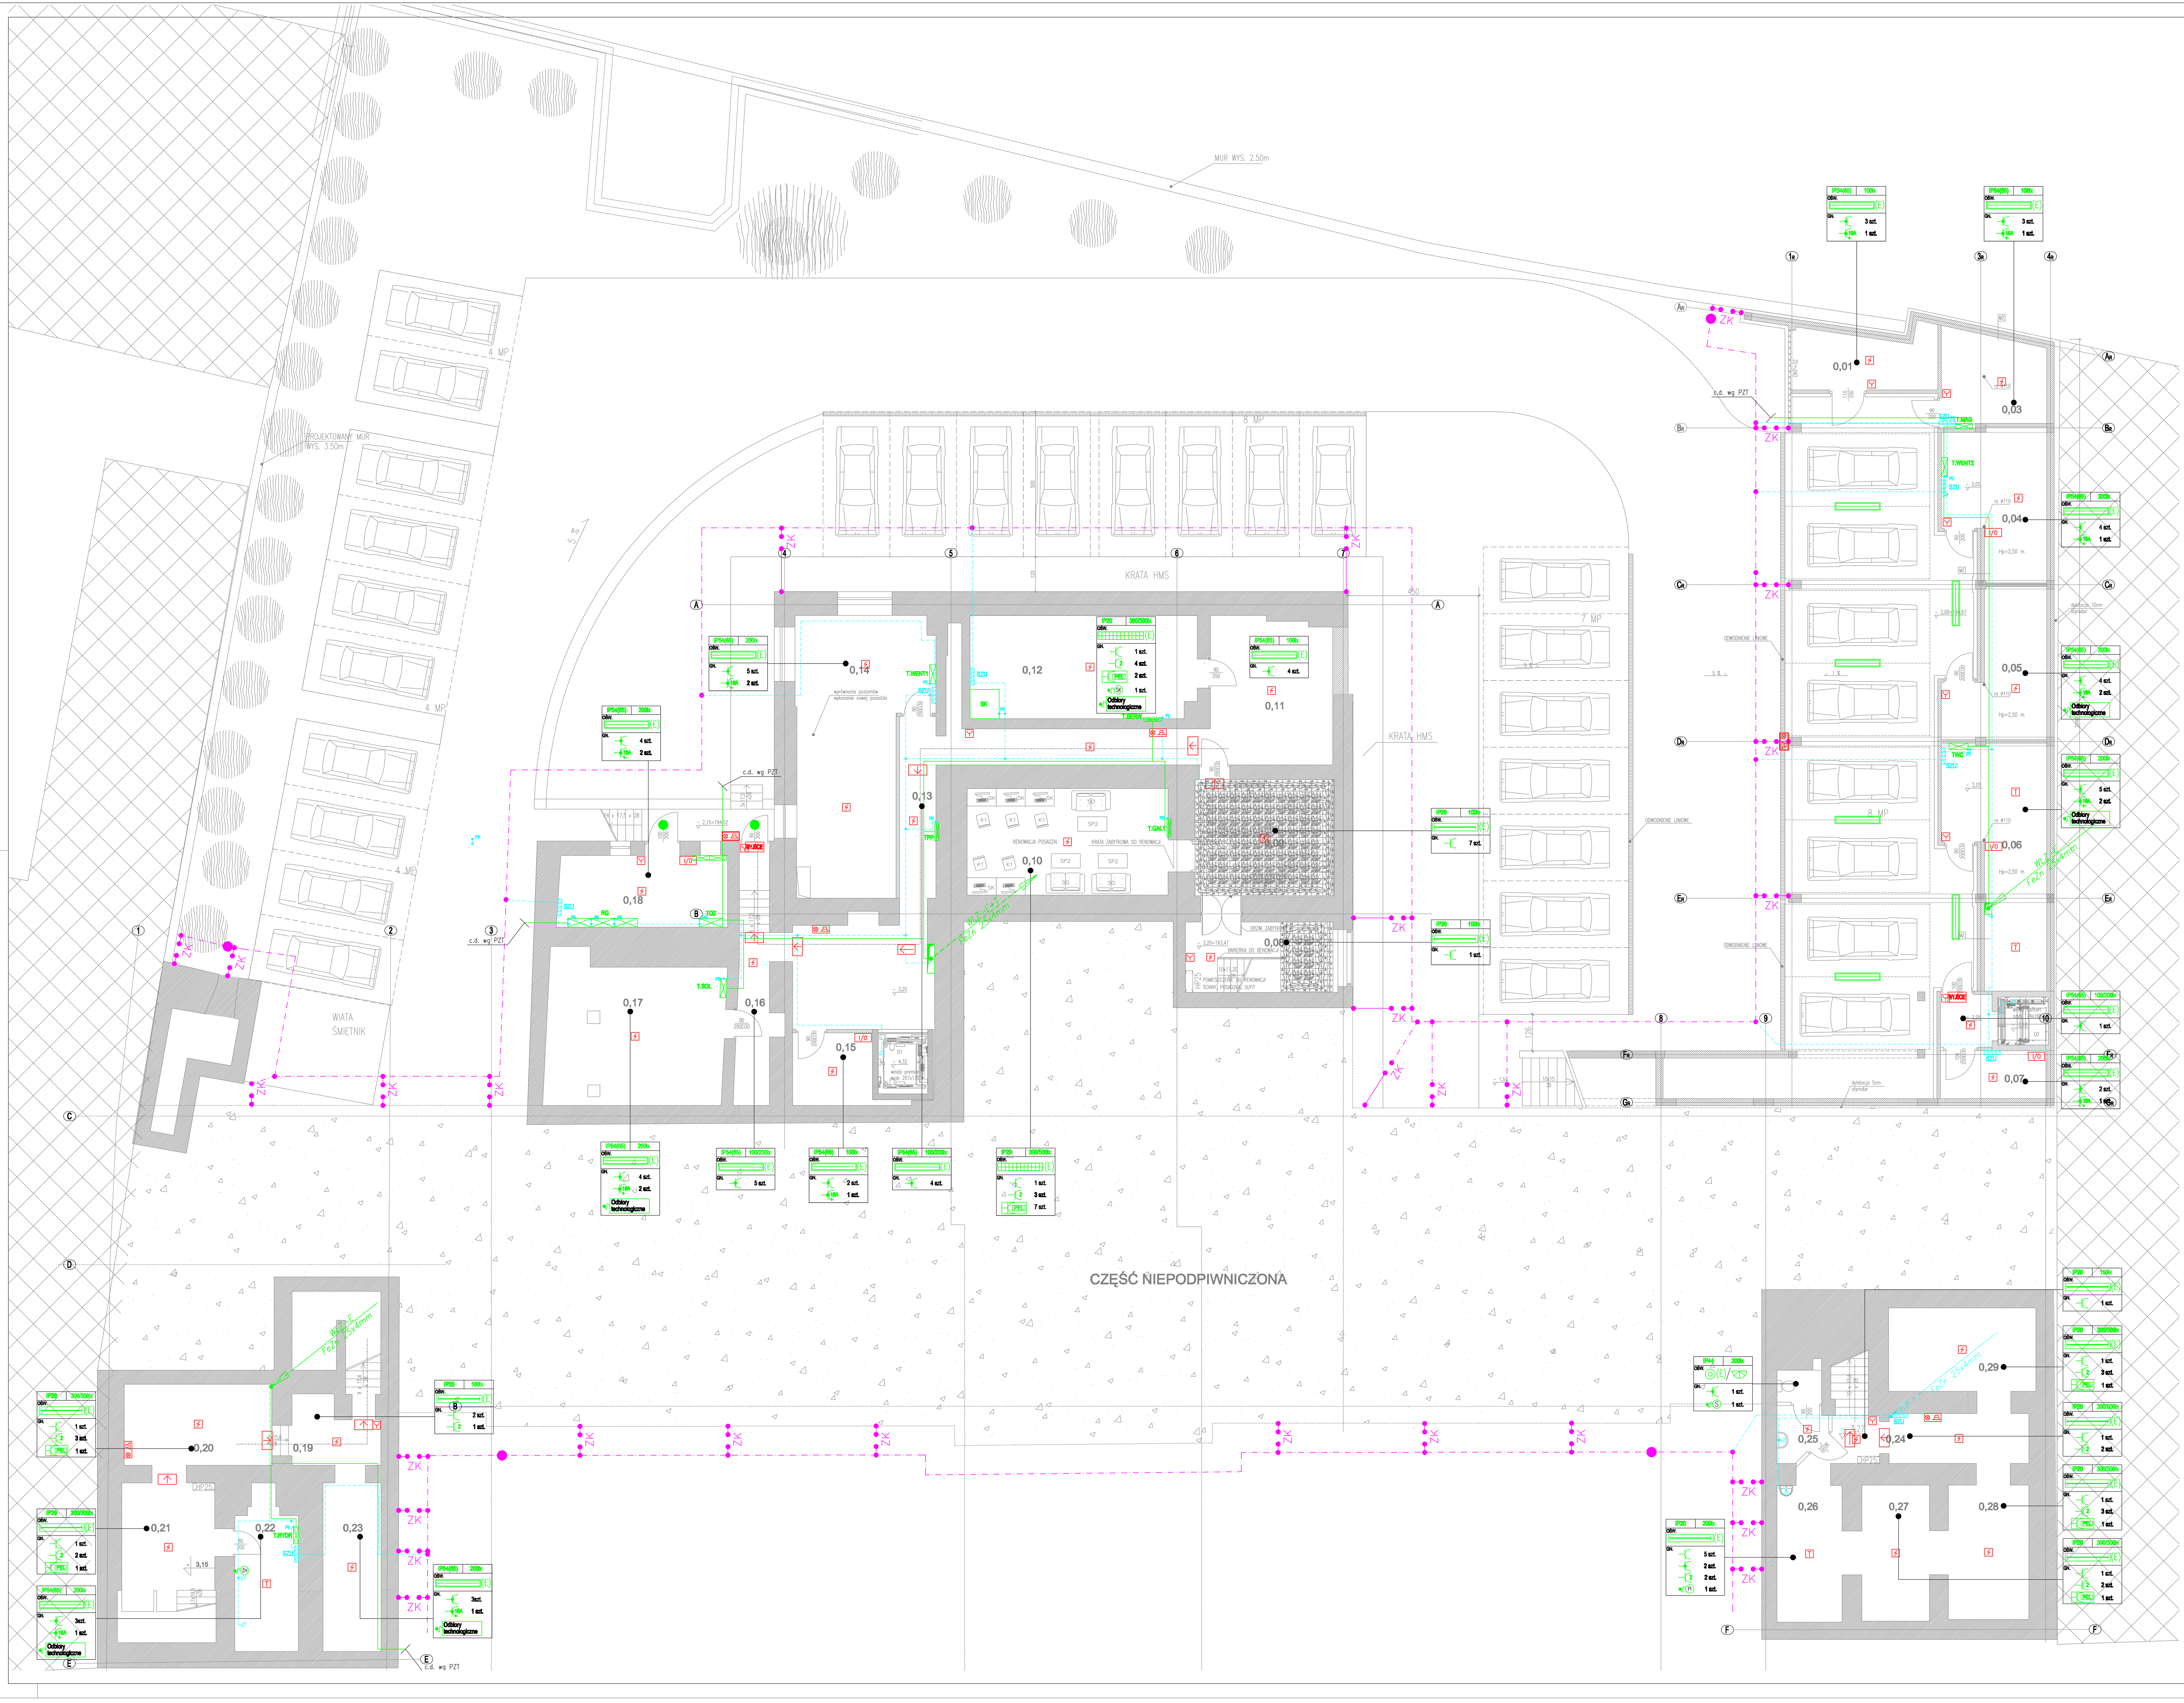

OZNACZENIA:

Symbol	Opis
	Gniazdo wtykowe 16A/Z, 230V, IP20 pojedyncze/podwójne
	j.w. lecz IP44(54)(65)-pojedyncze
16A	Gniazdo wtykowe 16A/Z, 400V, IP54(65)
PEL	Zestaw gniazd: 2x gniazdo 230V, 16A/Z, IP20, ogólne; 2x gniazdo 230V, 16A/Z, IP20, DATA; 2x gniazdo RJ45 – sieć logiczna/telefoniczna; montowane we wspólnej ramce lub w kasecie podłogowej
	Zestaw gniazd j.w. w kasecie podłogowej
	Oprawa naścienna, IP65
	Oprawa nastropowa, IP65
	Oprawa naścienna (kinkiet), IP44
	Oprawa typu downlight, IP20(44)
	Oprawa nastropowa/zwieszana szczelna, IP54(65)
	Oprawa nastropowa/zwieszana, fluorescencyjna/kompaktowa/metalohalogenowa, IP20(44)
	Oprawa nastropowa/zwieszana, fluorescencyjna/kompaktowa z rastrem, IP20(44)
	Oprawa wstropowa, fluorescencyjna z rastrem PPA, IP20
(E)	Oprawa z własnym podtrzymaniem (min. 1h) – oświetlenie awaryjne (ewakuacyjne)
WYJŚCIE	Oprawa oświetlenia ewakuacyjno-kierunkowego z własnym podtrzymaniem (min. 1h)
DŹWIG	Wypust dla podłączenia rozdzielni maszynowni dźwigu
KURTYNA	Wypust dla podłączenia kurtyny powietrznej
S	Wypust dla podłączenia suszarki do rąk 230V, 1,8kW
PI	Wypust dla podłączenia płyty indukcyjnej – 400V, 5,0kW
ZH	Wypust dla podłączenia zestawu hydroforowego ppoż. – 400V, 0,75kW
SK	Wypust dla podłączenia szafy krosowniczej – 230V, 2,0kW
DRZWI	Wypust dla podłączenia drzwi
SK	Rezerwa miejsca pod szafę krosowniczą
	Tablica rozdzielcza
	Szacht pionowy trasa inst. elektrycznej i teletechnicznej
	Główne trasy instalacji elektrycznych i teletechnicznych
	Uziom otokowy budynku – taśma FeZn 25x4 mm
	Połączenia wyrównawcze – taśma FeZn 25x4 mm/LgY(żo)-6(10)(16)mm
SZU	Szyna zbiorcza uziemień
ZK	Złącze kontrolne instalacji odgromowej instalowane w terenie
	Pionowy uziom prętowy typu GALMAR l=6m
W.P.POŻ	W.P.POŻ-wyłącznik przeciwpożarowy-główny wyłącznik prądu
	Przycisk przewietrzania
	Przycisk oddymiania
	Optyczna czujka dymu
	Optyczna czujka dymu w osłonie przeciwwietrznej
	Czujka ciepła
	Ręczny ostrzegacz pożarowy
I/0	Moduł I/0
	Sygnalizator optyczno-akustyczny
SAP	Centrala sygnalizacji alarmu pożaru
CKOx	Centrala oddymiania, x – nr kolejnej centrali
	Wypust dla podłączenia siłownika klapy dymowej / centralki drzwi / centralki okna napowietrzającego
W.PPOŻ.	W.PPOŻ. – wyłącznik przeciwpożarowy-główny wyłącznik prądu

RZUT PRZYZIEMIA

NR	NAZWA	POW. [m²]	POSADZKA
0,01	POM. GOSPODARCZE	9,86	WYLEWKA
0,03	POM. GOSPODARCZE	11,09	WYLEWKA
0,04	MAGAZYN	15,84	WYLEWKA
0,05	WENTYLATORNIA	14,01	WYLEWKA
0,06	WĘZEŁ CIEPLNY	23,07	WYLEWKA
0,07	POM.TECHNICZNE	9,10	WYLEWKA
0,08	KL. SCHODOWA	11,40	POSA. DO RENOWACJI
0,09	PRZEDSIONEK	19,19	POSA. DO RENOWACJI
0,10	GALERIA	25,39	POSA. DO RENOWACJI
0,11	KORYTARZ	33,28	PL. CERAM.
0,12	SERWEROWNIA	27,49	PL. CERAM.
0,13	KORYTARZ	23,04	PL. CERAM.
0,14	WENTYLATORNIA	21,37	PL. CERAM.
0,15	POM.TECHNICZNE	10,15	PL. CERAM.
0,16	KORYTARZ	19,75	PL. CERAM.
0,17	POM. INST. SOLARNYCH	15,66	PL. CERAM.
0,18	ROZDZIELNIA	14,38	PL. CERAM.
0,19	ZAPLECZE	8,08	PL. CERAM.
0,20	KSIĘGARNIA	14,23	PL. CERAM.
0,21	KSIĘGARNIA	13,19	PL. CERAM.
0,22	ZESTAW HYDROFOROWY	11,28	PL. CERAM.
0,23	ZESTAW WODOMIERZOWY	11,62	PL. CERAM.
0,24	GALERIA	11,27	PL. CERAM.
0,25	WC	5,21	PL. CERAM.
0,26	ANEKS KUCHENNY	10,55	PL. CERAM.
0,27	GALERIA	10,93	PL. CERAM.
0,28	GALERIA	12,82	PL. CERAM.
0,29	GALERIA	14,60	PL. CERAM.
		427,85	

UWAGI:
ściany projektowane w części istniejącej:
-gr.12cm z Porotherma 11,5cm (piwnica, parter)
-gr.12cm systemowe na stelażu z płyt GKF(I piętrze)

—— zamurowania w istniejących otworach gr. 25cm z cegły pełnej
wyburzenia

ULICA MICKIEWICZA 9A
34-200 SUCHA BESKIDZKA

BIURO ARCHITEKT KACZMARCZYK

NR RYS.: **E2**

PRZEDMIOT RYSUNKU: **RZUT PIWNICY - INSTALACJE ELEKTRYCZNE**

SKALA	KOD	BRANŻA	STADIUM
1:100	008 PB	ELEKTRYCZNA	PROJEKT BUDOWLANY

IMIĘ I NAZWISKO, SPECJALNOŚĆ, NR UPRAWNIEŃ, PODPIS

PROJEKTANT – ARCHITEKTURA	SPRAWDZAJĄCY – ARCHITEKTURA
mgr inż. arch. ANDRZEJ KACZMARCZYK, UPRAWNIENIA NR 212/89 B-B	mgr inż. arch. SYLWIA BARTOSZEWSKA, UPRAWNIENIA NR 32/LOIA/07
PROJEKTANT – BRANŻA ELEKTRYCZNA	SPRAWDZAJĄCY – BRANŻA ELEKTRYCZNA
mgr inż. KRYSTYNA STANCLIK, UPRAWNIENIA NR 172/DOŚ/09	mgr inż. MARIA PAWLIK, UPRAWNIENIA NR 255/81/WBPP
PROJEKTANT – BRANŻA TELETECHNICZNA	SPRAWDZAJĄCY – BRANŻA TELETECHNICZNA
mgr inż. KRZYSZTOF MILEWICZ, UPRAWNIENIA NR 215/92/UW	mgr inż. ANDRZEJ MALEPSZY, UPRAWNIENIA NR 699/89/UW

ASYSTENCI: MGR INŻ. PAWEŁ SIKORA, MGR INŻ. ŁUKASZ OZRECHOWSKI

U Z G O D N I E N I A

DATA 04.2011 | INDEKS A

NAZWA OBIEKTU: PRZEBUDOWA, REMONT I ZMIANA SPOSOBU UŻYTKOWANIA BUDYNKU USŁUGOWEGO (BANKU) W CELU PRZYSTOSOWANIA DLA KRAJOWEJ SZKOŁY SĄDOWNICTWA I PROKURATURY, REALIZACJA OGRODU ZIMOWEGO NA ISTNIEJĄCYM TARASIE, ODTWORZENIE OGRODZENIA OD UL. KRAKOWSKIE PRZEDMIEŚCIE, REALIZACJA NOWEGO SEGMENTU BUDYNKU W MIEJSCE ISTNIEJĄCEJ OFICYNY ZACHODNIEJ, NOWY SPOSÓB ZAGOSPODAROWANIA TERENU WRAZ Z INFRASTRUKTURĄ ZEWNĘTRZNĄ

ADRES OBIEKTU: 20-076 LUBLIN, UL. KRAKOWSKIE PRZEDMIEŚCIE 62, DZ. NR EWID. 44/1, 44/2, 32

Ten plan jest moją intelektualną własnością. Zmienianie, kopiowanie, i przekazywanie go osobom trzecim bez mojej zgody jest prawnie zabronione.