


RZUT PIĘTRA I
1:50

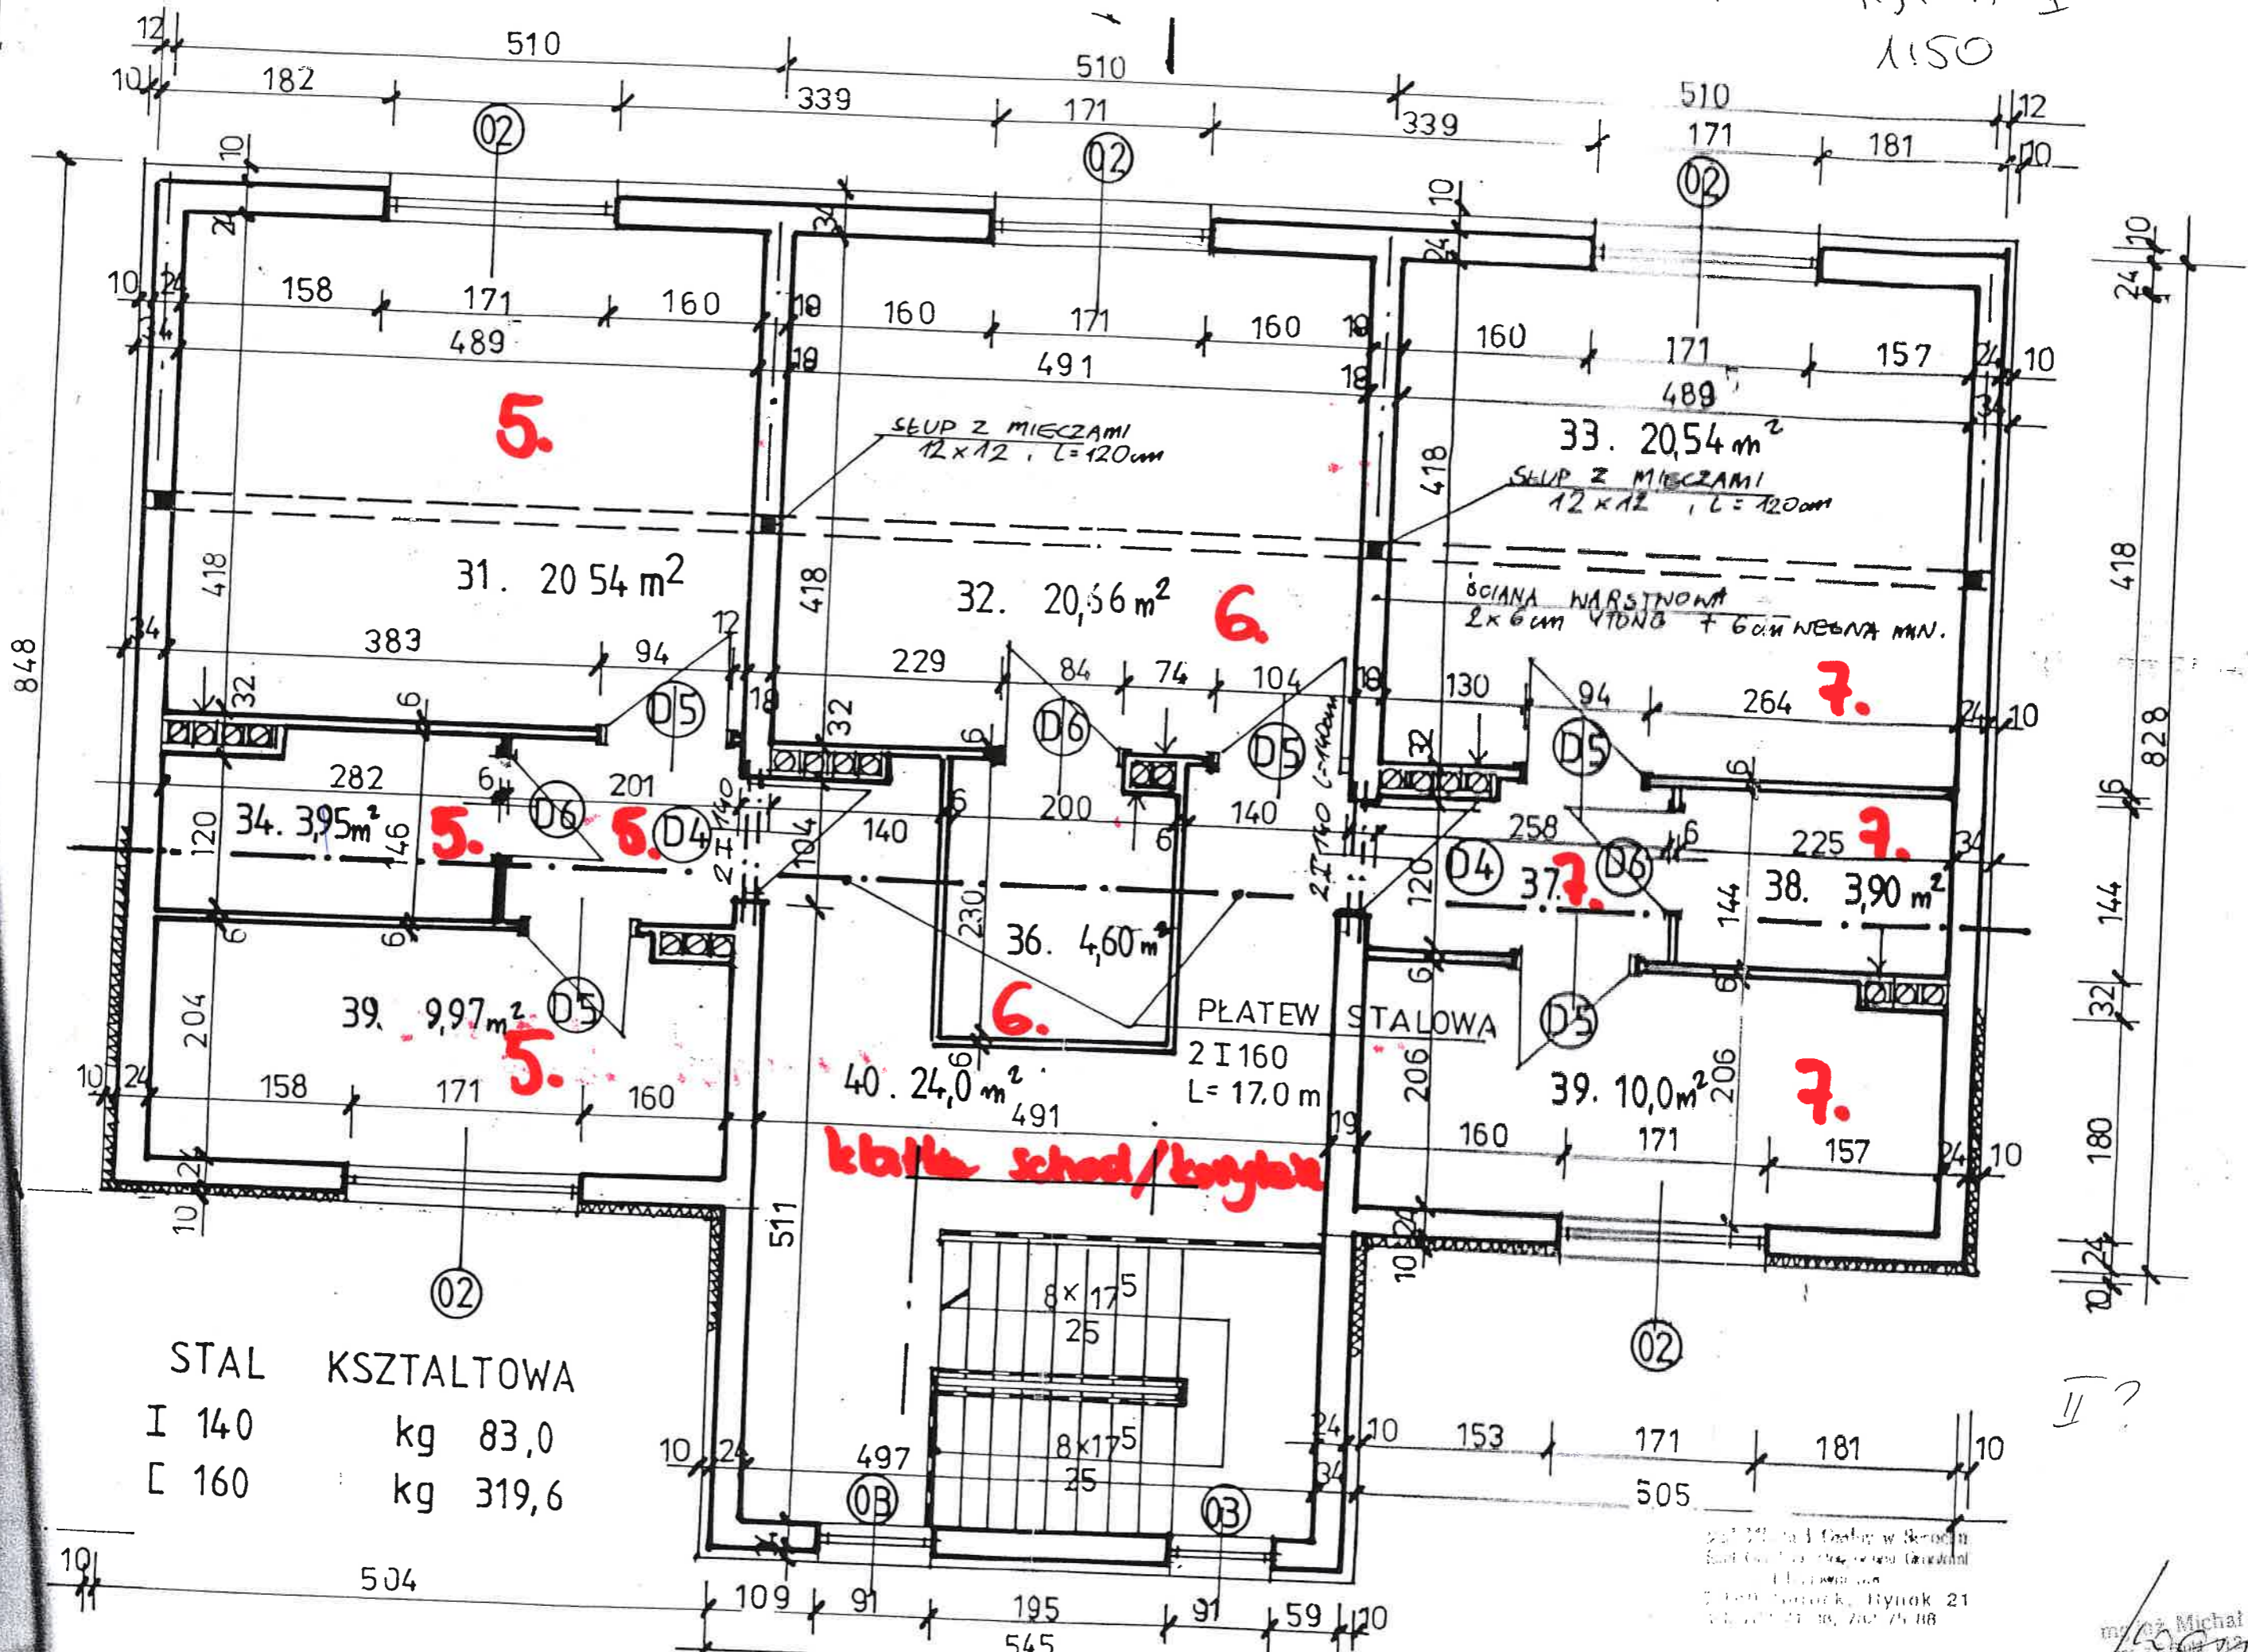

STAL KSZTALTOWA	
I 140	kg 83,0
C 160	kg 319,6

Projektant: Michał Iwanicki

mgr inż. Michał Iwanicki
 113973