
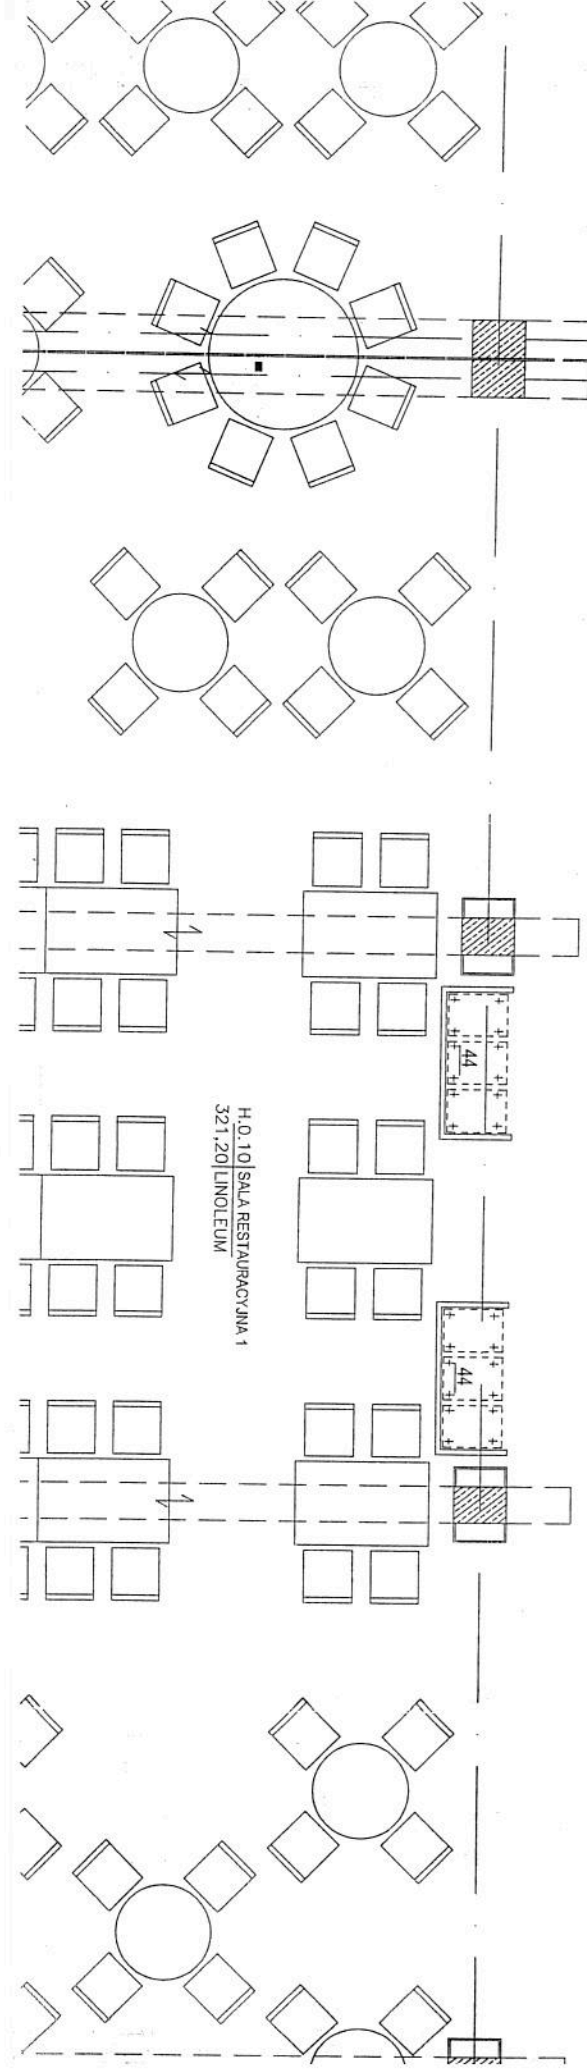


H9 ZALĄCZNIK 2
 POZIOM 0 - ZAPLECZE GASTRO
 78,41 m²

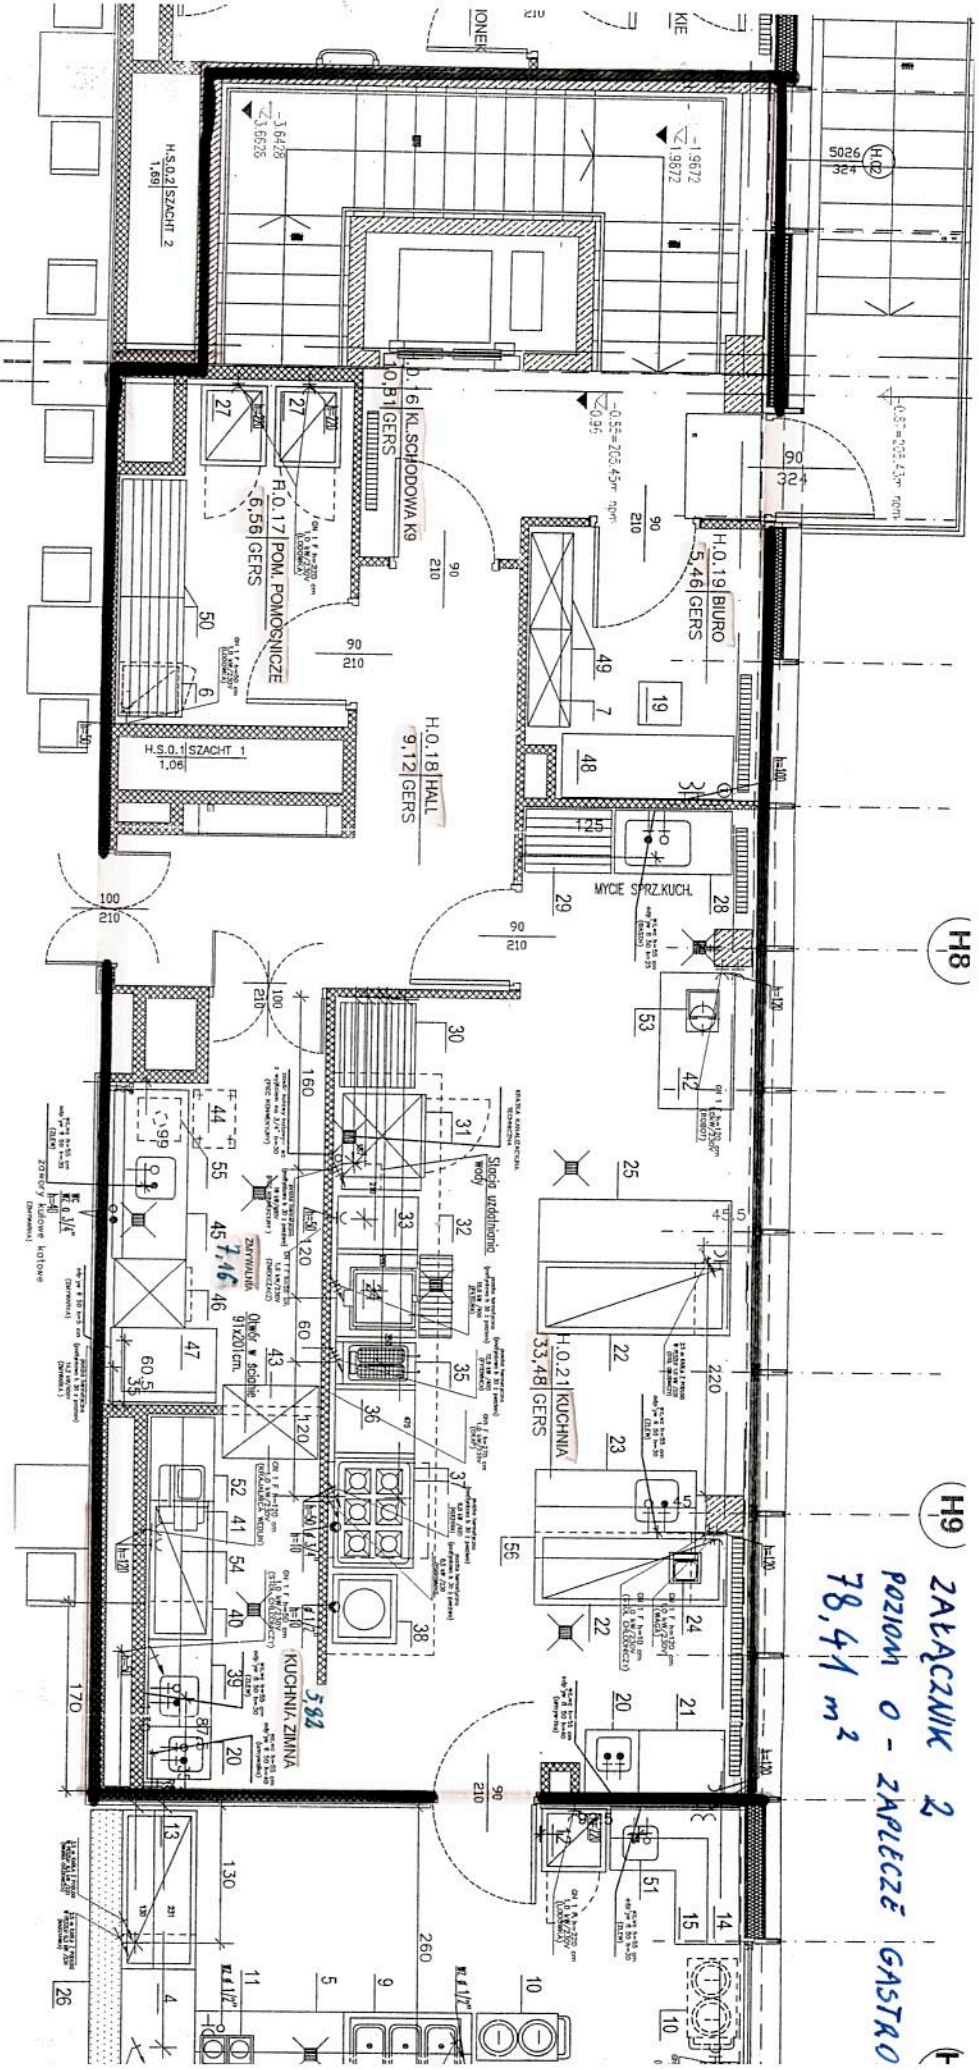

H.O.10 | SALA RESTAURACYJNA 1
 321,20 | LINOLEUM

H.O.18 | HALL
 9,12 | GERS

H.O.19 | BIURO
 5,46 | GERS

H.O.17 | POM. POMOCNICZE
 6,56 | GERS




H.S.O.2 | SZACHT 2
 1,69


H.S.O.1 | SZACHT 1
 1,06

H.O.21 | KUCHNIA
 33,48 | GERS

H.O.21 | KUCHNIA
 33,48 | GERS

H.O.21 | KUCHNIA
 33,48 | GERS

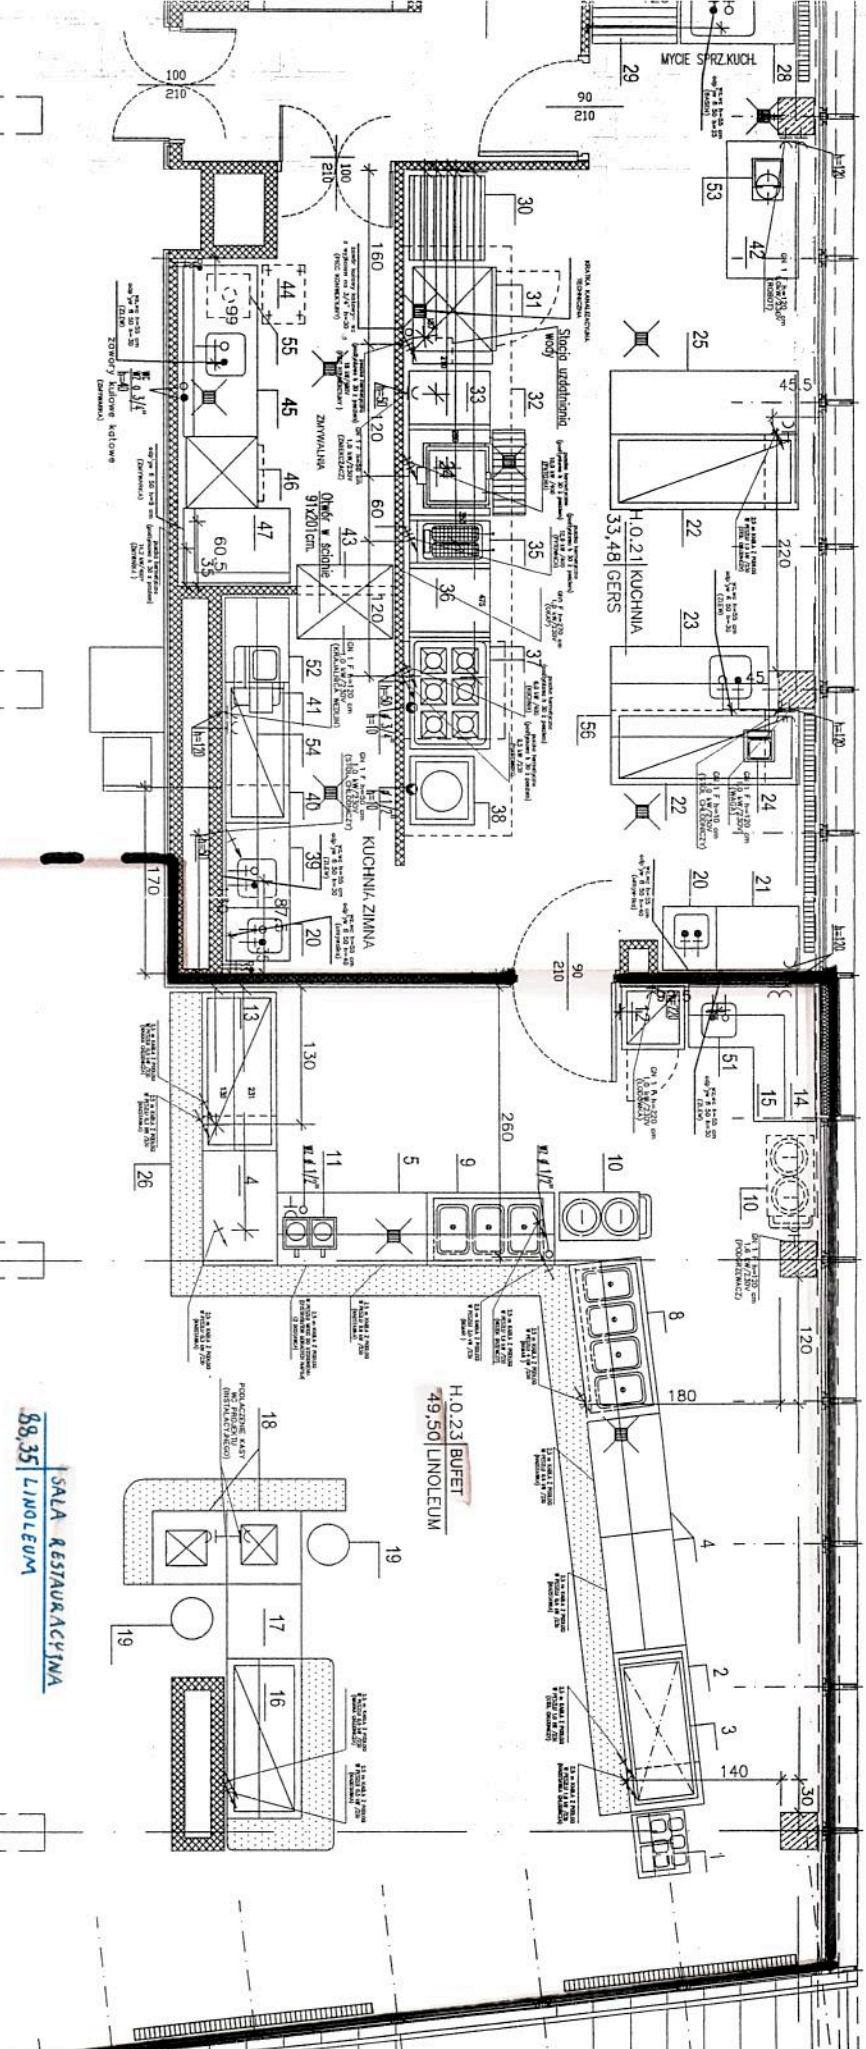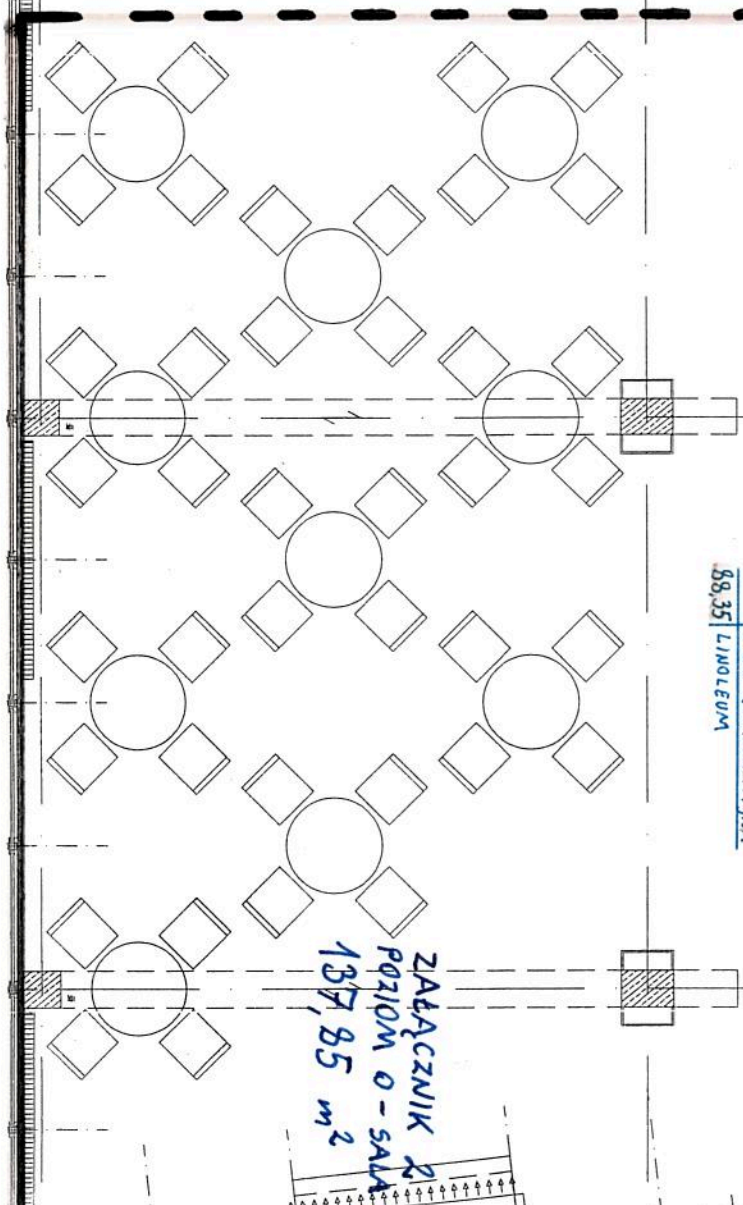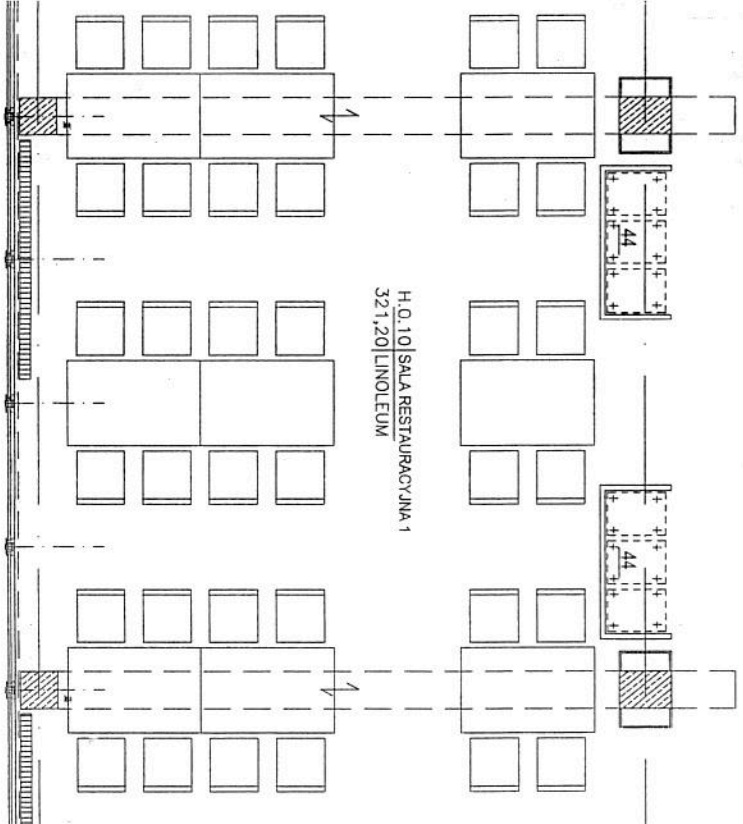

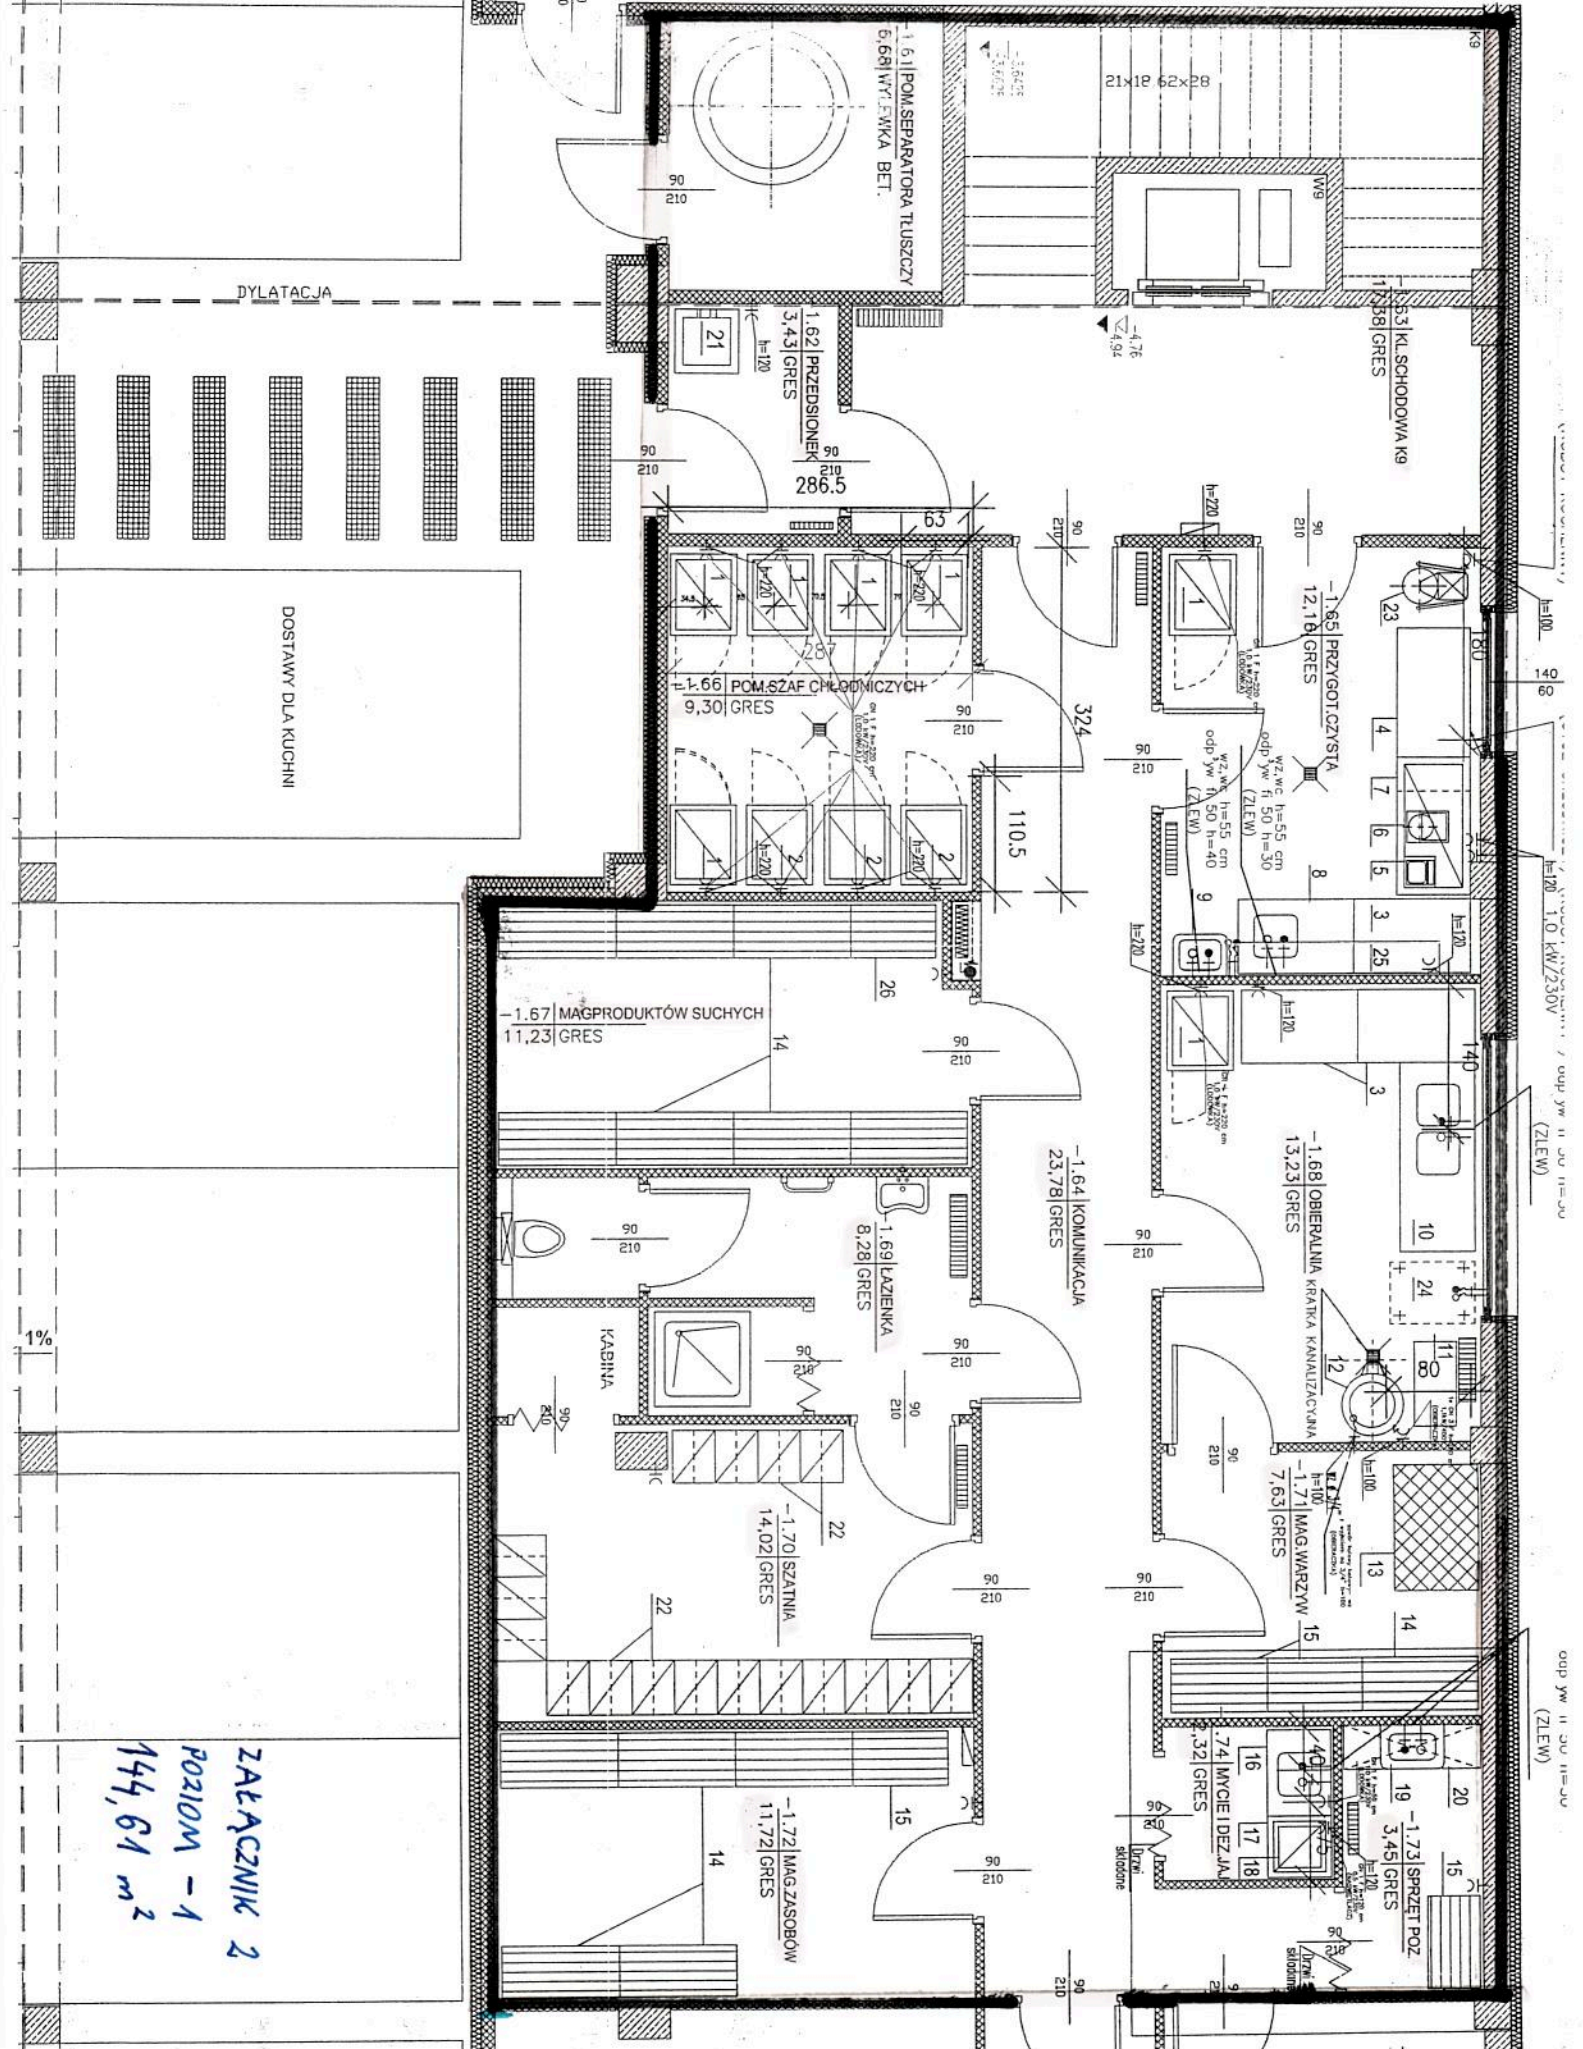

ZALĄCZNIK 2
 POZIOM - 1
 144,61 m²